



FONDAZIONE VANNI LONGO

Maruggio (Ta) via Umberto I, n.55 74020

P.Iva 90218300730

fondazionevannilongo@pec.it

STRUTTURA DI TERAPIA RICREATIVA RESIDENZIALE DESTINATA AD OSPITARE GRATUITAMENTE BAMBINI AFFETTI DA MALATTIE GENETICHE, CRONICHE E ONCOEMATOLOGICHE

(ai sensi dell'art. 34 del d.lgs. 267/2000)

UBICAZIONE:

MARUGGIO (TA)

loc. Torre dell'Ovo

al NCF Fg.22 P.IIa 764 e altre

(AREA OGGETTO DI VARIANTE URBANISTICA PUNTUALE
DA ZONA AD USI AGRICOLI AD ATTREZZATURE ED IMPIANTI DI INTERESSE GENERALE)

PROGETTO DEFINITIVO

SCALA:

1:1000

ELABORATO:

ELABORATI GRAFICI E PARTICOLARI COSTRUTTIVI OPERE

DI URBANIZZAZIONE E STANDARD URBANISTICI DI CUI ALL'EL. R08

N°:

T13

EMISSIONE:
REV 01

EMISSIONE:

EMISSIONE:

EMISSIONE:

DATA:
FEBBRAIO 2022

DATA:

DATA:

DATA:

GRUPPO DI LAVORO

GALILEO ENVIRONMENT SRL

Ing. Mariangela Chiego
via Malta, 73
74020 Maruggio TA
mariangela.chiego@ingpec.eu

GEO ENGINEERING

Ing. Giovanni Caprino
Via Giovanni Boccaccio, 6,
Fragagnano TA
giovanni.caprino@ingpec.eu

NEW TEKNO SRL

Corso Vittorio Emanuele, 41
74022 Fragagnano TA
newtekno srl@pec.it

Arch. Daniele Spirito
Piazza Cap. D'Ippolito, 14
72022 Latiano BR
danielespiritoarchitetto@pec.it


PLANIMETRIA CTR DELL'AREA DELL'INTERVENTO
con indicazione delle opere a **standard urbanistici** e delle **opere di urbanizzazione da realizzare**
Scala 1:5000




AREA DI INTERVENTO

DA REALIZZARE COME AREA
STANDARD URBANISTICI
525 mq di area verde e
525 mq di parcheggio ad uso
pubblico

DA REALIZZARE RETE DI
ADDUZIONE ACQUEDOTTO
GENERALE DA LINEA AQP
PUBBLICA (237 ML)

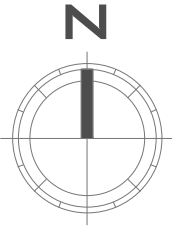



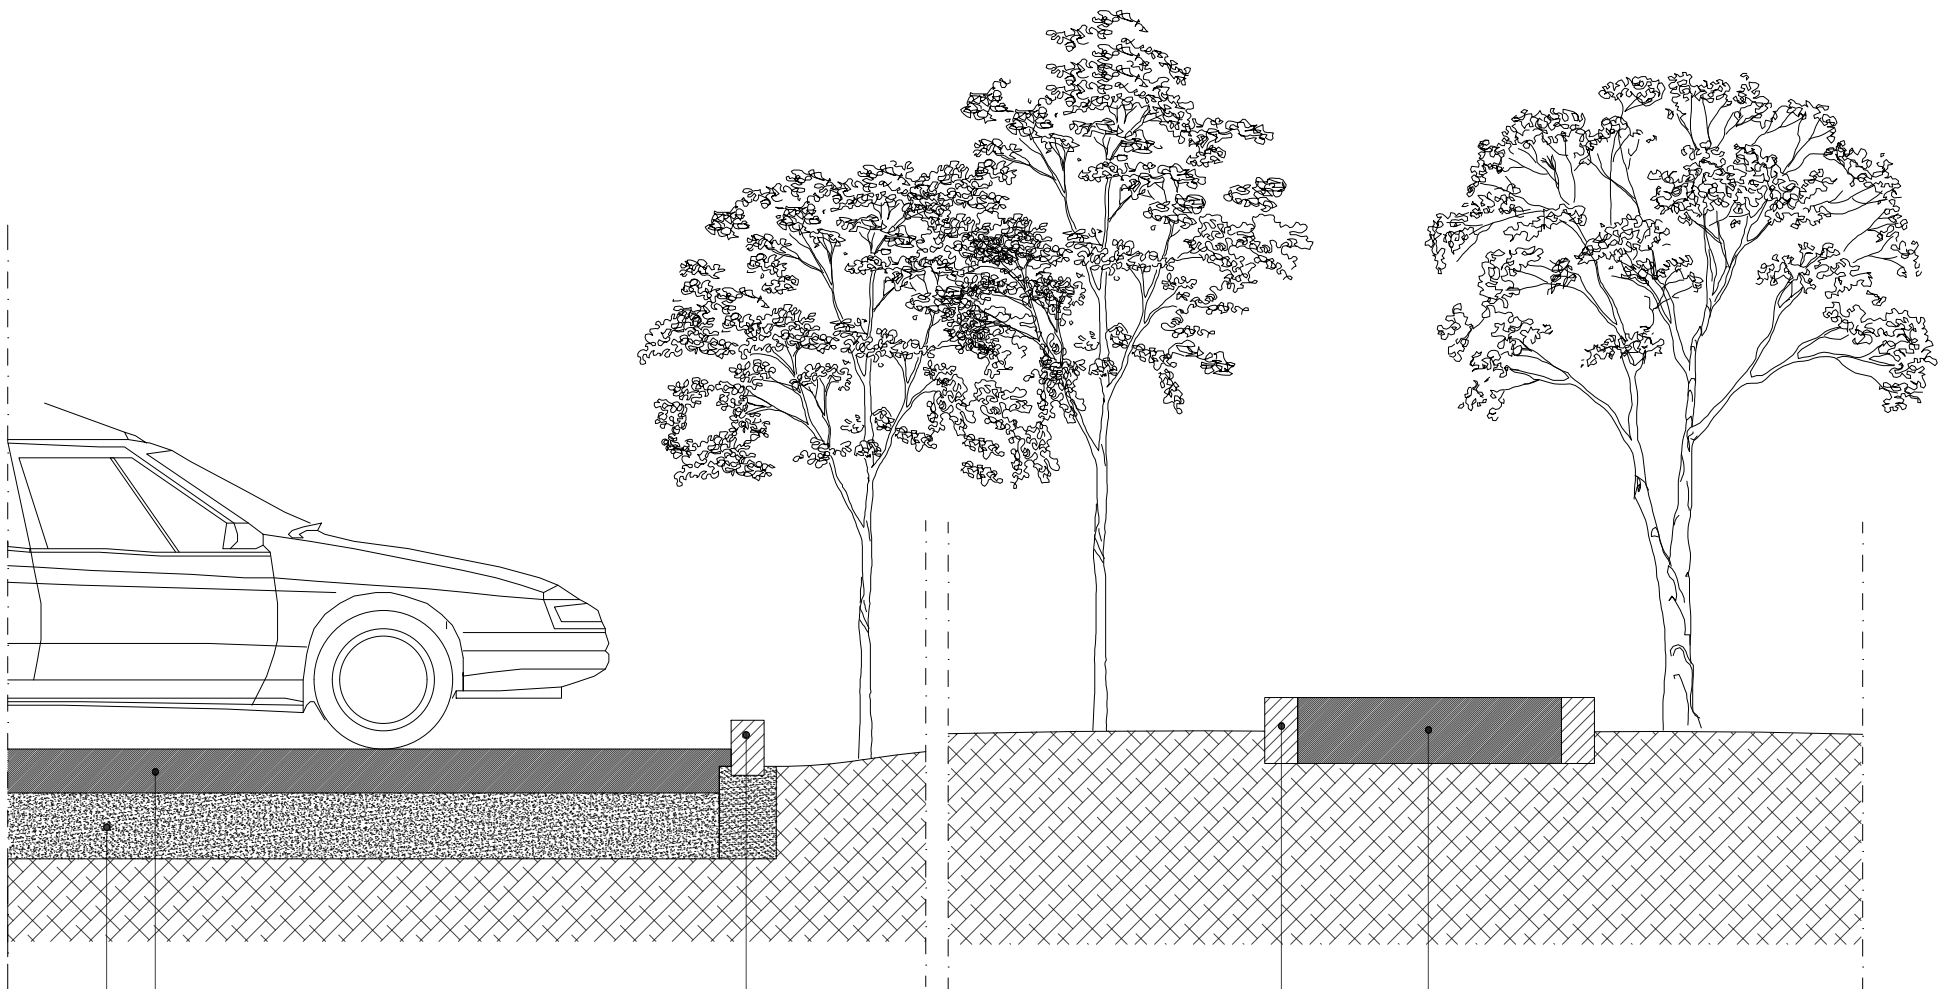

CORDOLO IN CALCESTRUZZO


PAVIMENTAZIONE IN MACADAM CM 20

SOTTOFONDO STRADALE CM 30

PAVIMENTAZIONE IN MACADAM CM 30

PARCHEGGIO

AREA A VERDE

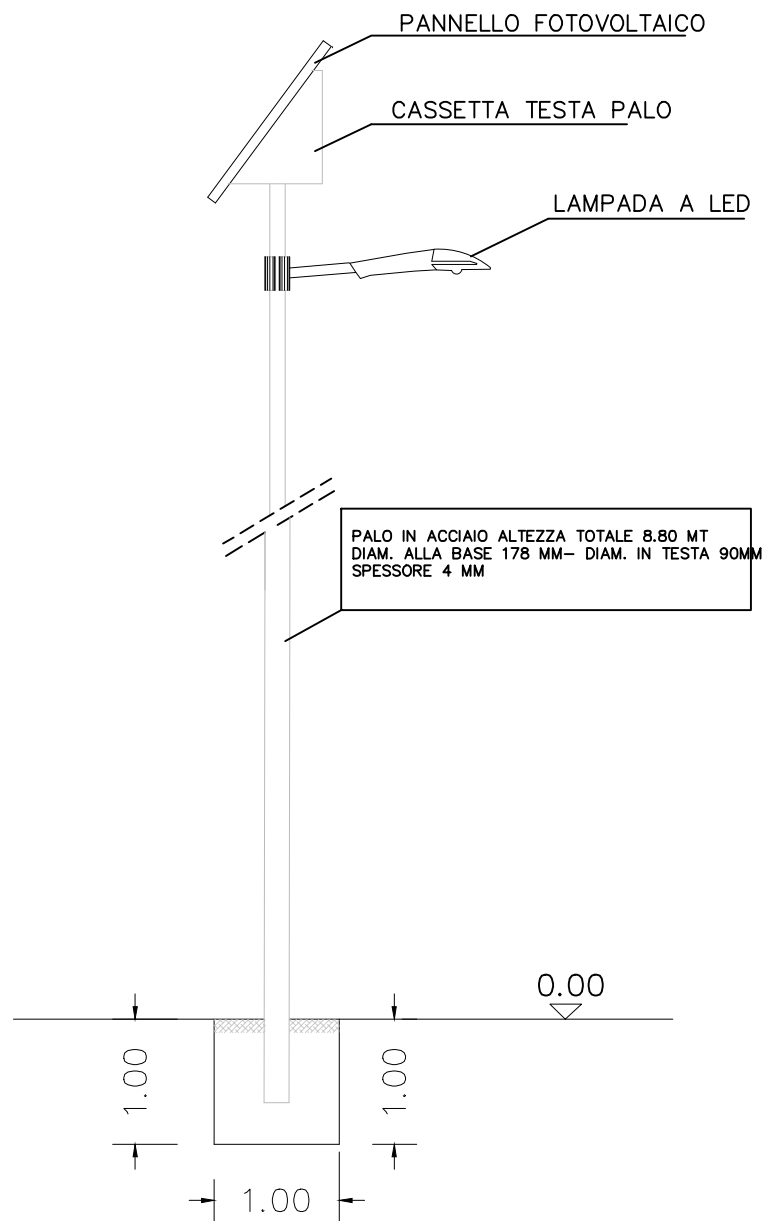

N. 1 MODULO FOTOVOLTAICO DA 80W
IN SILICIO POLICRISTALLINO AD
ALTA EFFECIENZA 12V



N. 01 BATTERIA 12V 100AH
AL PIOMBO ESENTE DA MANUTENZIONE



REGOLATORE DI CARICA 12V 10A
CON CONTROLLO A MICROPROCESSORE
PROGRAMMABILE E DISPOSITIVO DI
FUNZIONAMENTO CREPUSCOLARE
MORSETTIERA E PROTEZIONI