



# FONDAZIONE VANNI LONGO

Maruggio (Ta) via Umberto I, n.55 74020

P.Iva 90218300730

fondazionevannilongo@pec.it

## STRUTTURA DI TERAPIA RICREATIVA RESIDENZIALE DESTINATA AD OSPITARE GRATUITAMENTE BAMBINI AFFETTI DA MALATTIE GENETICHE, CRONICHE E ONCOEMATOLOGICHE

(ai sensi dell'art. 34 del d.lgs. 267/2000)

UBICAZIONE:

**MARUGGIO (TA)**

loc. Torre dell'Ovo

al NCF Fg.22 P.IIa 764 e altre

(AREA OGGETTO DI VARIANTE URBANISTICA PUNTUALE  
DA ZONA AD USI AGRICOLI AD ATTREZZATURE ED IMPIANTI DI INTERESSE GENERALE)

**PROGETTO DEFINITIVO**

SCALA:

**1:0**

ELABORATO:

**INQUADRAMENTO URBANISTICO**

N°:

**T01**

EMISSIONE: REV 01	EMISSIONE:	EMISSIONE:	EMISSIONE:
DATA: FEBBRAIO 2022	DATA:	DATA:	DATA:

### GRUPPO DI LAVORO

#### **GALILEO ENVIRONMENT SRL**

Ing. Mariangela Chiego  
via Malta, 73  
74020 Maruggio TA  
mariangela.chiego@ingpec.eu

#### **GEO ENGINEERING**

Ing. Giovanni Caprino  
Via Giovanni Boccaccio, 6,  
Fragagnano TA  
giovanni.caprino@ingpec.eu

#### **NEW TEKNO SRL**


Corso Vittorio Emanuele, 41  
74022 Fragagnano TA  
newtekno srl@pec.it

Arch. Daniele Spirito  
Piazza Cap. D'Ippolito, 14  
72022 Latiano BR  
danielespiritoarchitetto@pec.it



# INQUADRAMENTO TERRITORIALE DEL SITO OGGETTO DI INTERVENTO


STRALCIO IGM - SCALA 1:10000

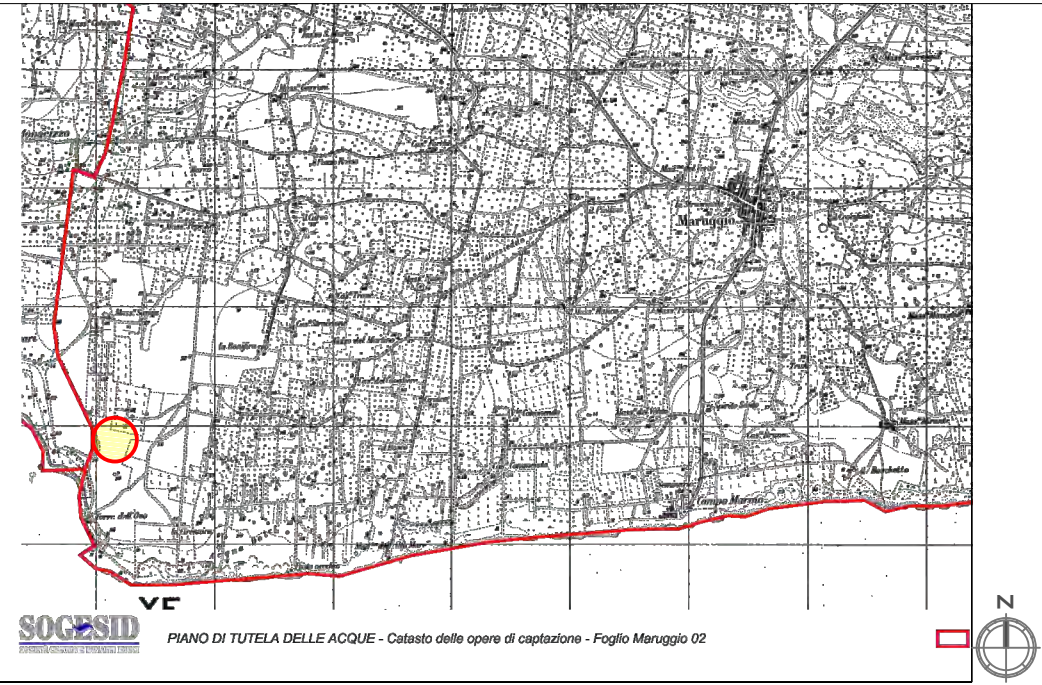


STRALCIO CTR - SCALA 1:5000




STRALCIO PPTR VIGENTE - SCALA 1:5000

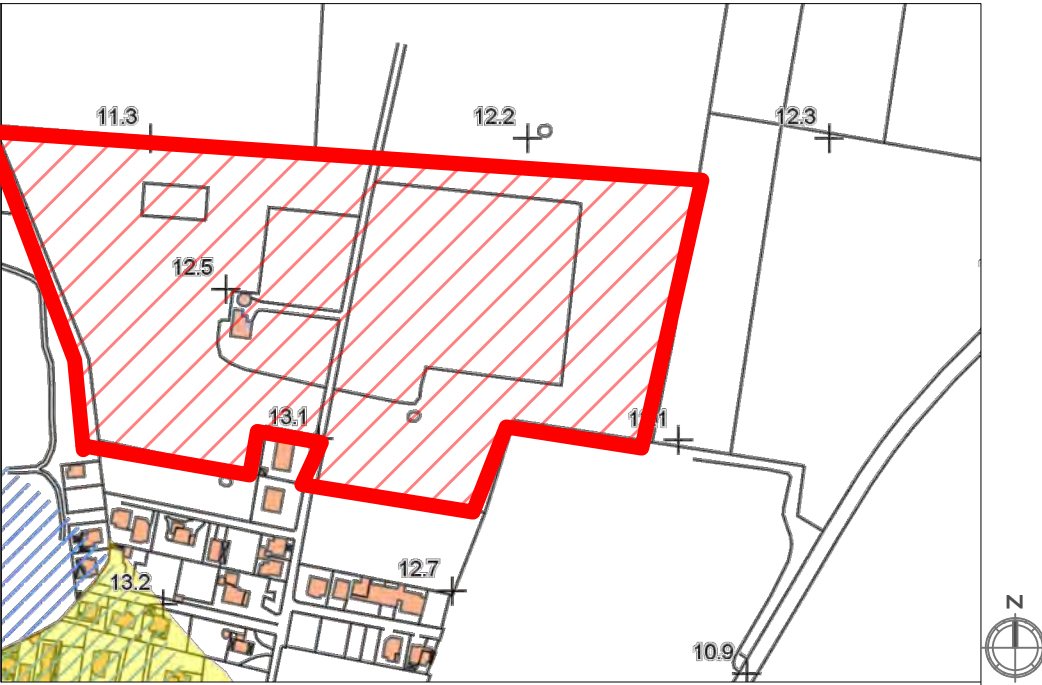


STRALCIO CATASTALE FG. 22 - SCALA 1:2000

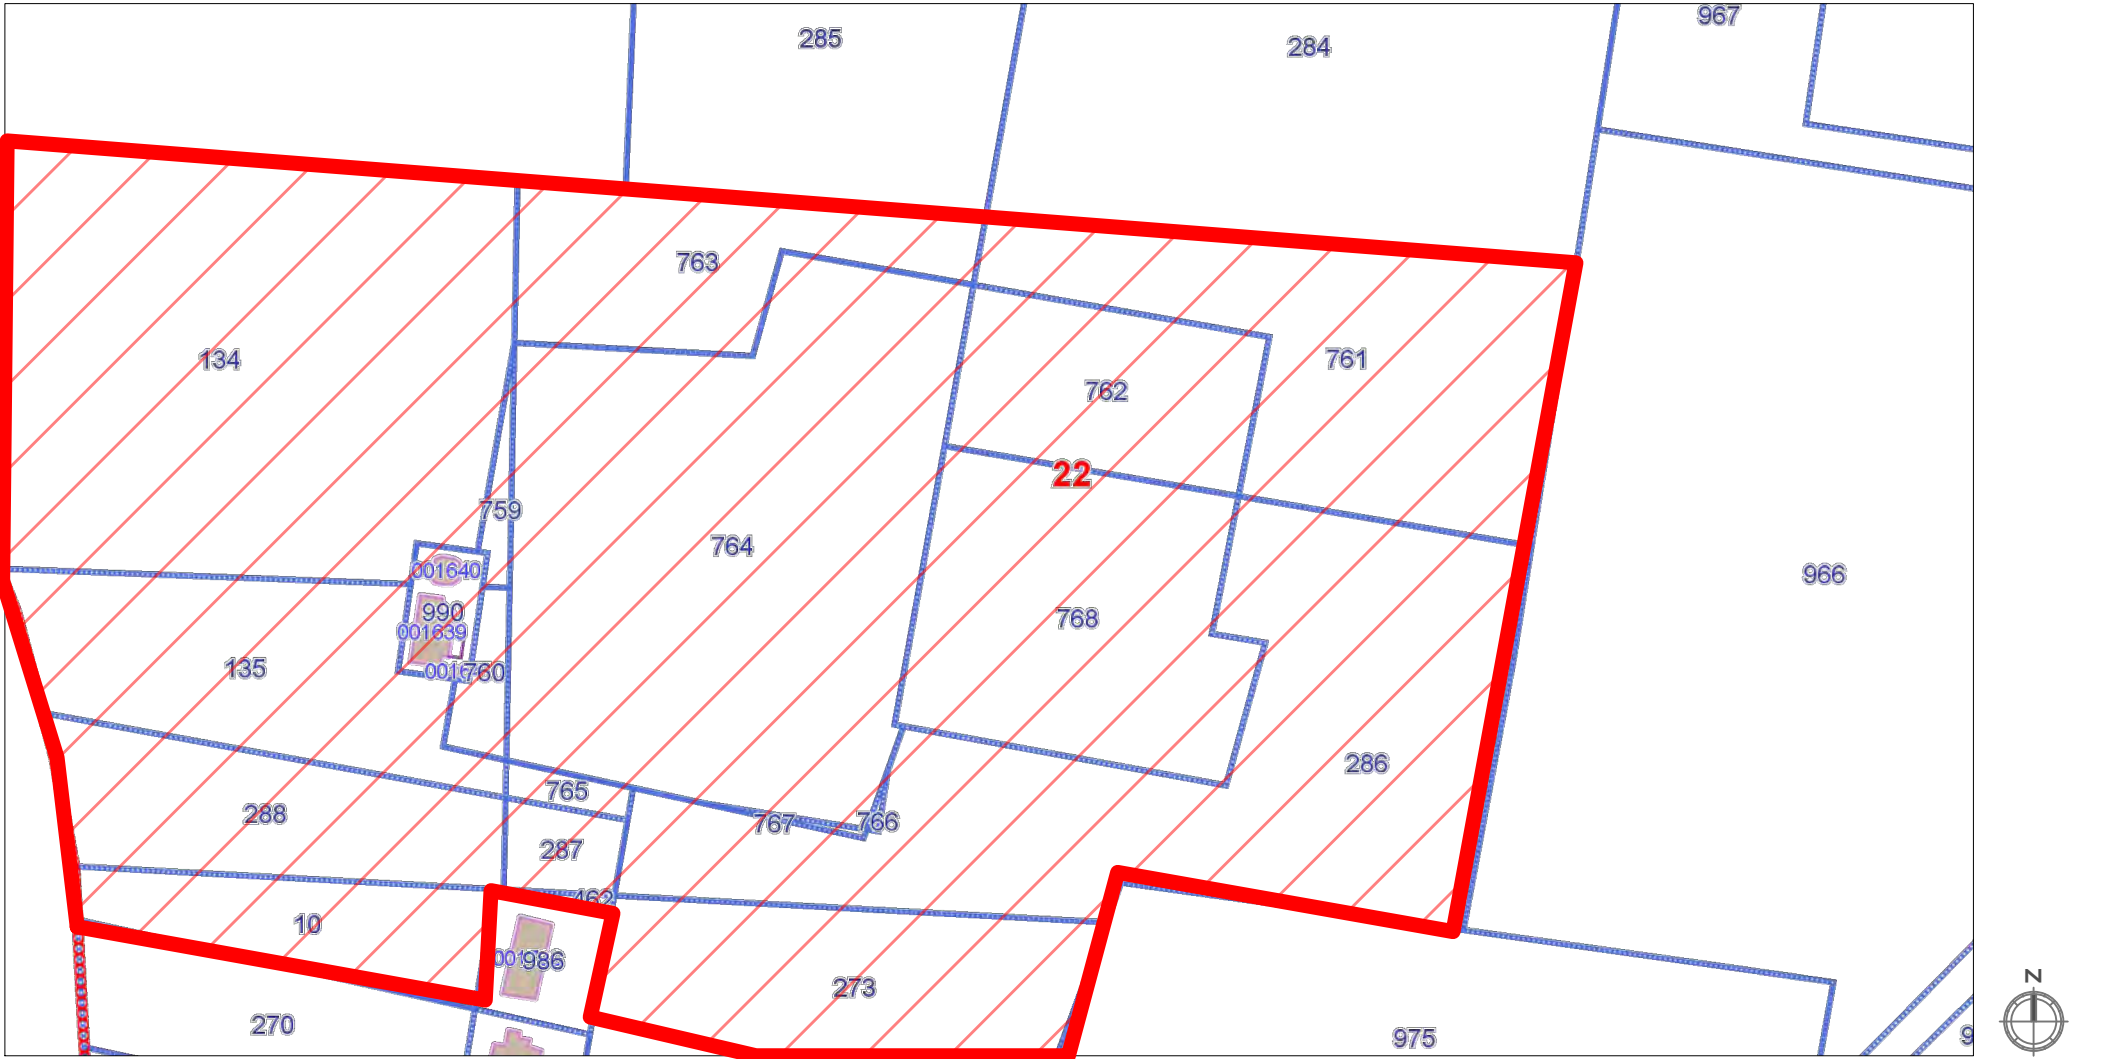


STRALCIO PDF - SCALA 1:5000

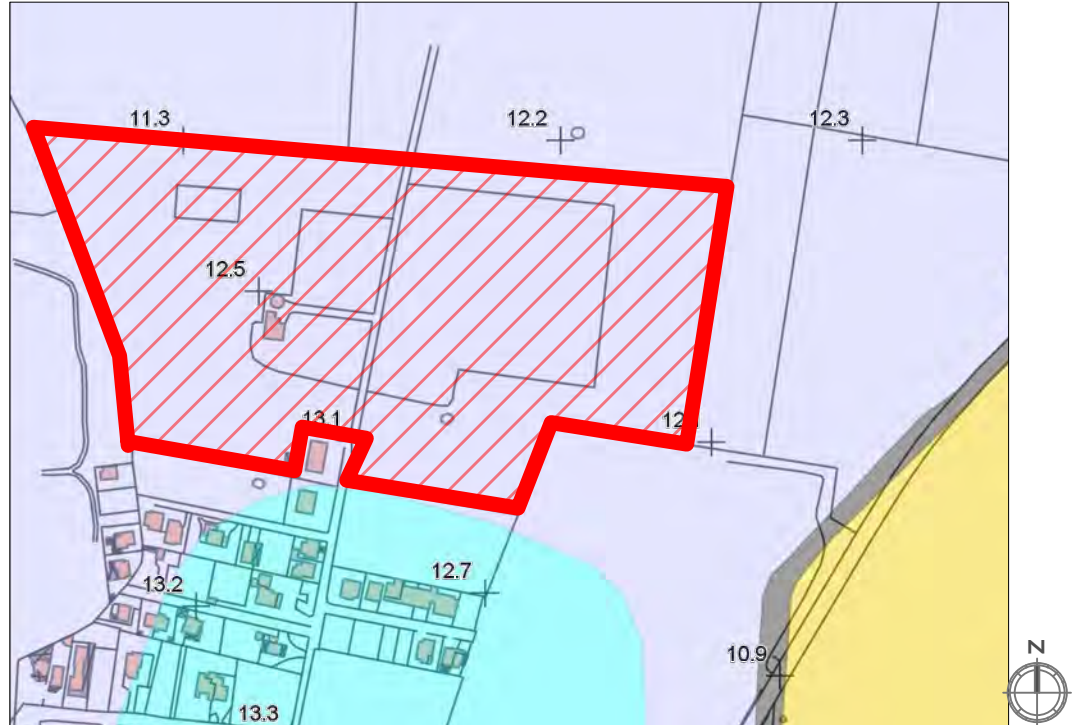

STRALCIO CTR -CATASTO INCENDI

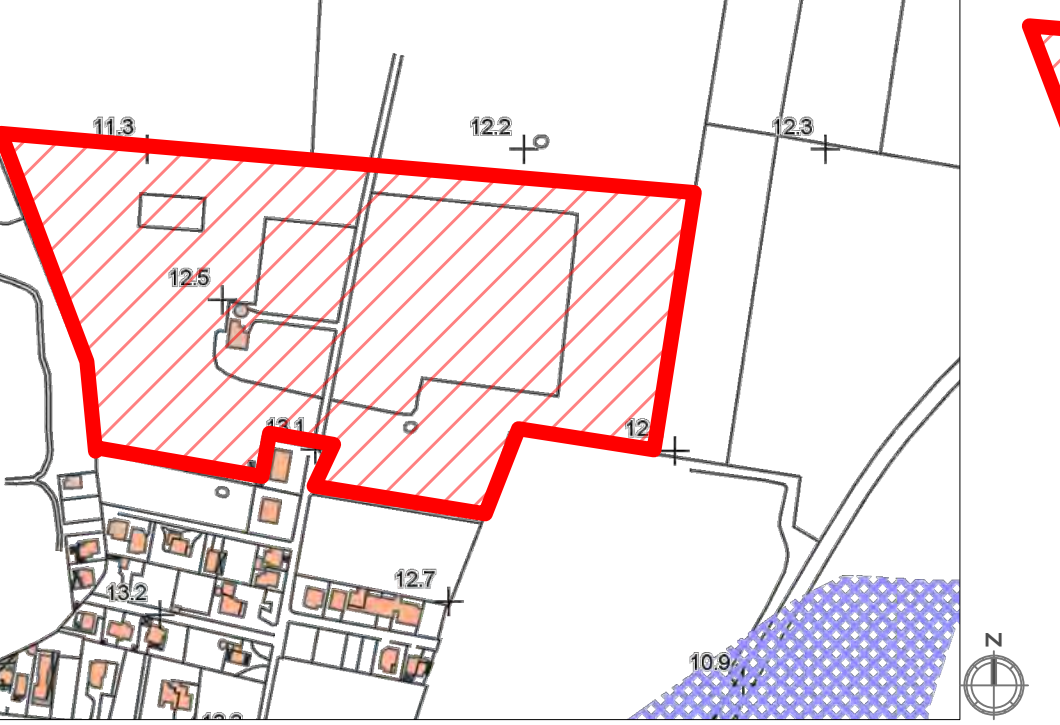

STRALCIO VINCOLO PAI - 1:5000

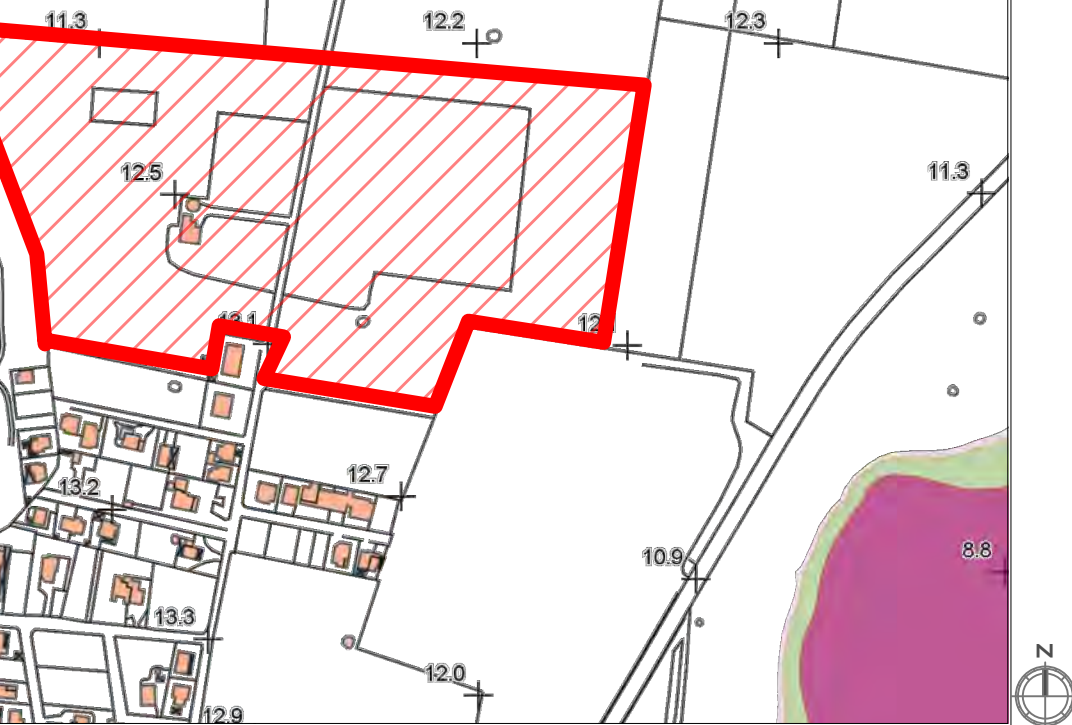

STRALCIO ORTOFOTO PUGLIA - SCALA 1:2000

