



# FONDAZIONE VANNI LONGO

Maruggio (Ta) via Umberto I, n.55 74020

P.Iva 90218300730

fondazionevannilongo@pec.it

## STRUTTURA DI TERAPIA RICREATIVA RESIDENZIALE DESTINATA AD OSPITARE GRATUITAMENTE BAMBINI AFFETTI DA MALATTIE GENETICHE, CRONICHE E ONCOEMATOLOGICHE

(ai sensi dell'art. 34 del d.lgs. 267/2000)

UBICAZIONE:

**MARUGGIO (TA)**

loc. Torre dell'Ovo  
al NCF Fg.22 P.Ila 764 e altre

(AREA OGGETTO DI VARIANTE URBANISTICA PUNTUALE  
DA ZONA AD USI AGRICOLI AD ATTREZZATURE ED IMPIANTI DI INTERESSE GENERALE)

**PROGETTO DEFINITIVO**

SCALA:

**1:100**

ELABORATO:

**FABBRICATO ESISTENTE DI PROGETTO CON  
DESTINAZIONE A UFFICI, MEDICHERIA, ALLOGGIO CUSOTDE**

N°:

**T05**

EMISSIONE:  
REV 01

EMISSIONE:

EMISSIONE:

EMISSIONE:

DATA:  
FEBBRAIO 2022

DATA:

DATA:

DATA:

### GRUPPO DI LAVORO

#### **GALILEO ENVIRONMENT SRL**

Ing. Mariangela Chiego  
via Malta, 73  
74020 Maruggio TA  
mariangela.chiego@ingpec.eu









#### **GEO ENGINEERING**

Ing. Giovanni Caprino  
Via Giovanni Boccaccio, 6,  
Fragagnano TA  
giovanni.caprino@ingpec.eu

#### **NEW TEKNO SRL**


Corso Vittorio Emanuele, 41  
74022 Fragagnano TA  
newteknosrl@pec.it

Arch. Daniele Spirito  
Piazza Cap. D'Ippolito, 14  
72022 Latiano BR  
danielespiritoarchitetto@pec.it

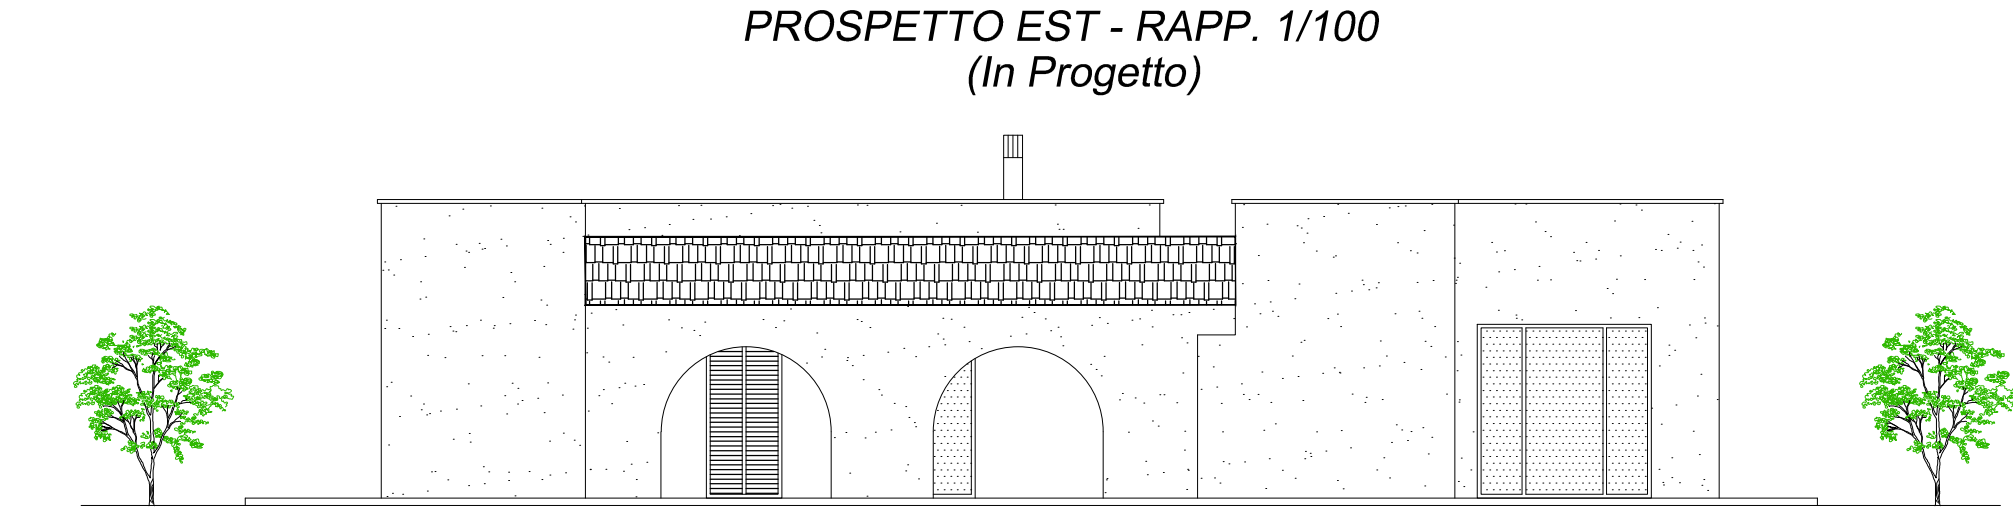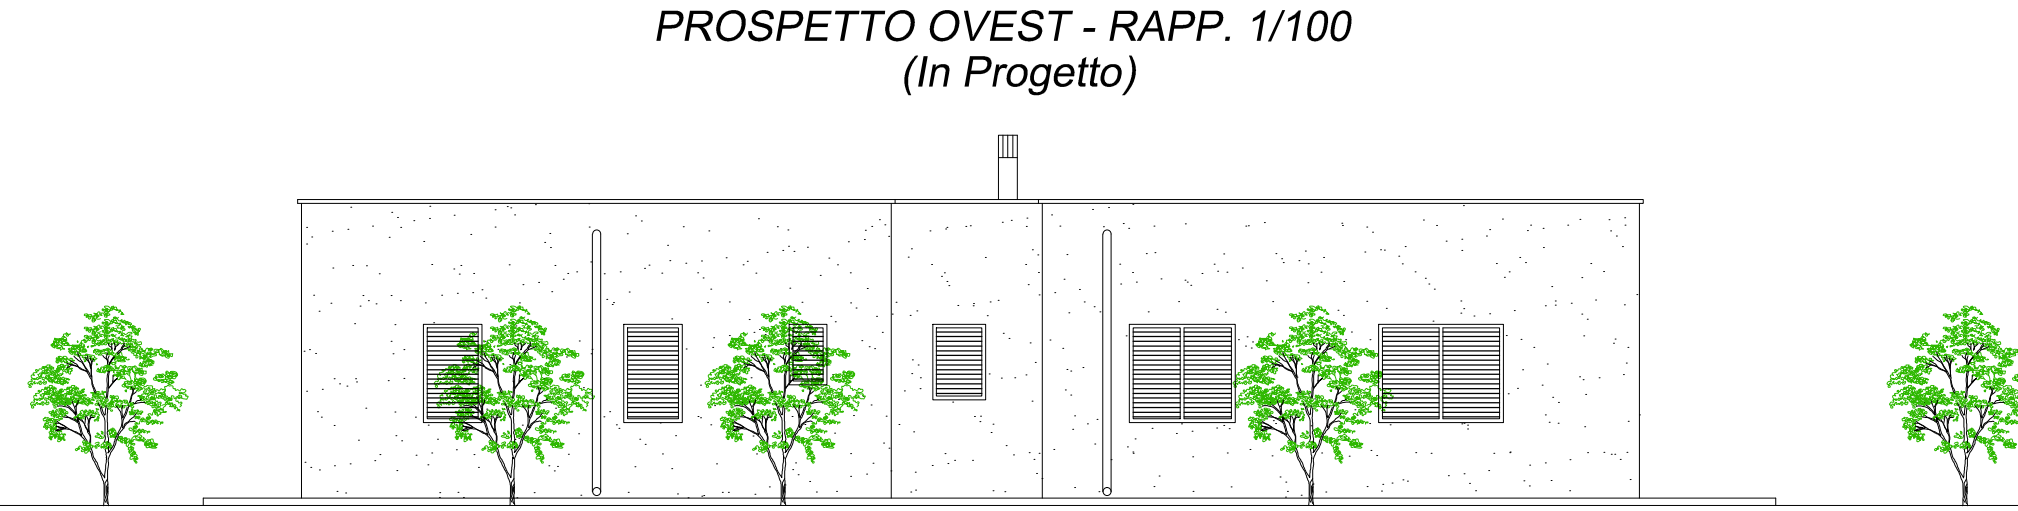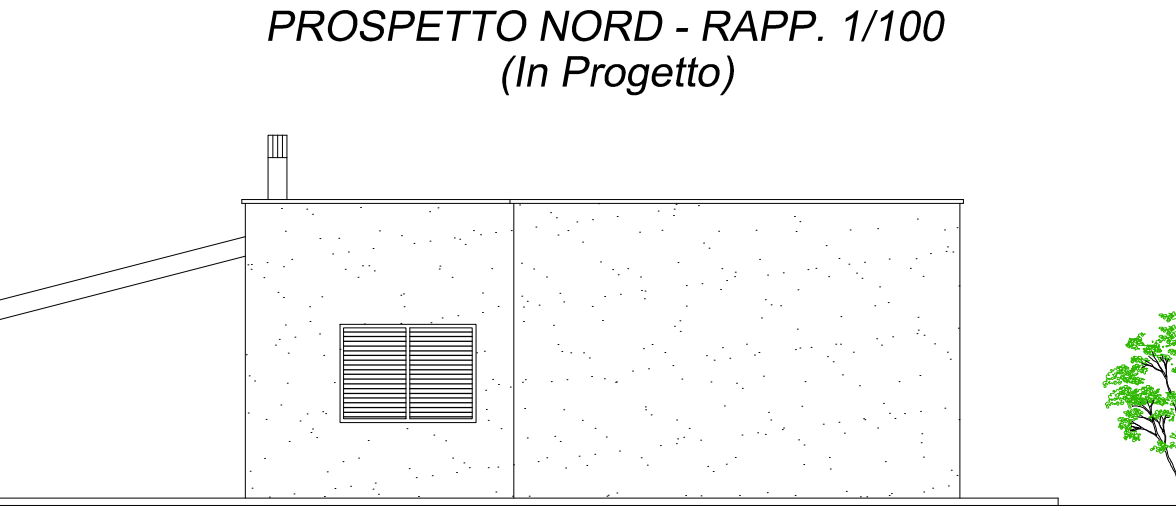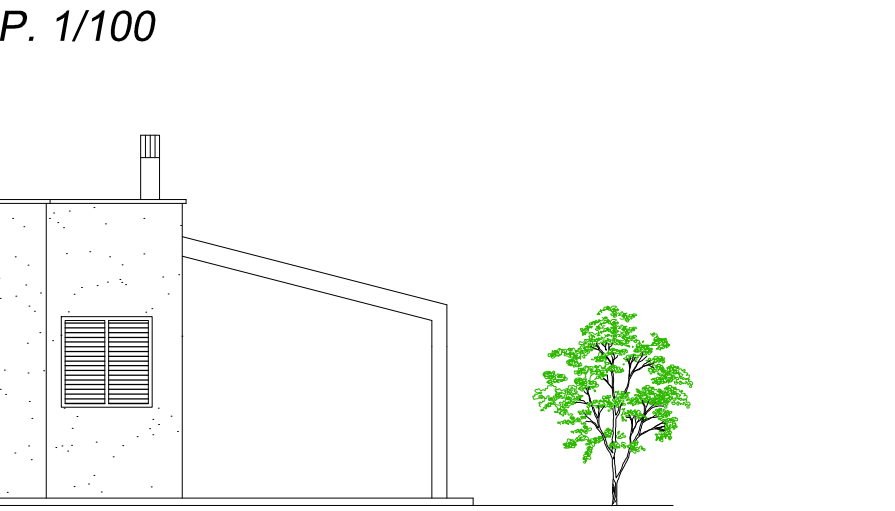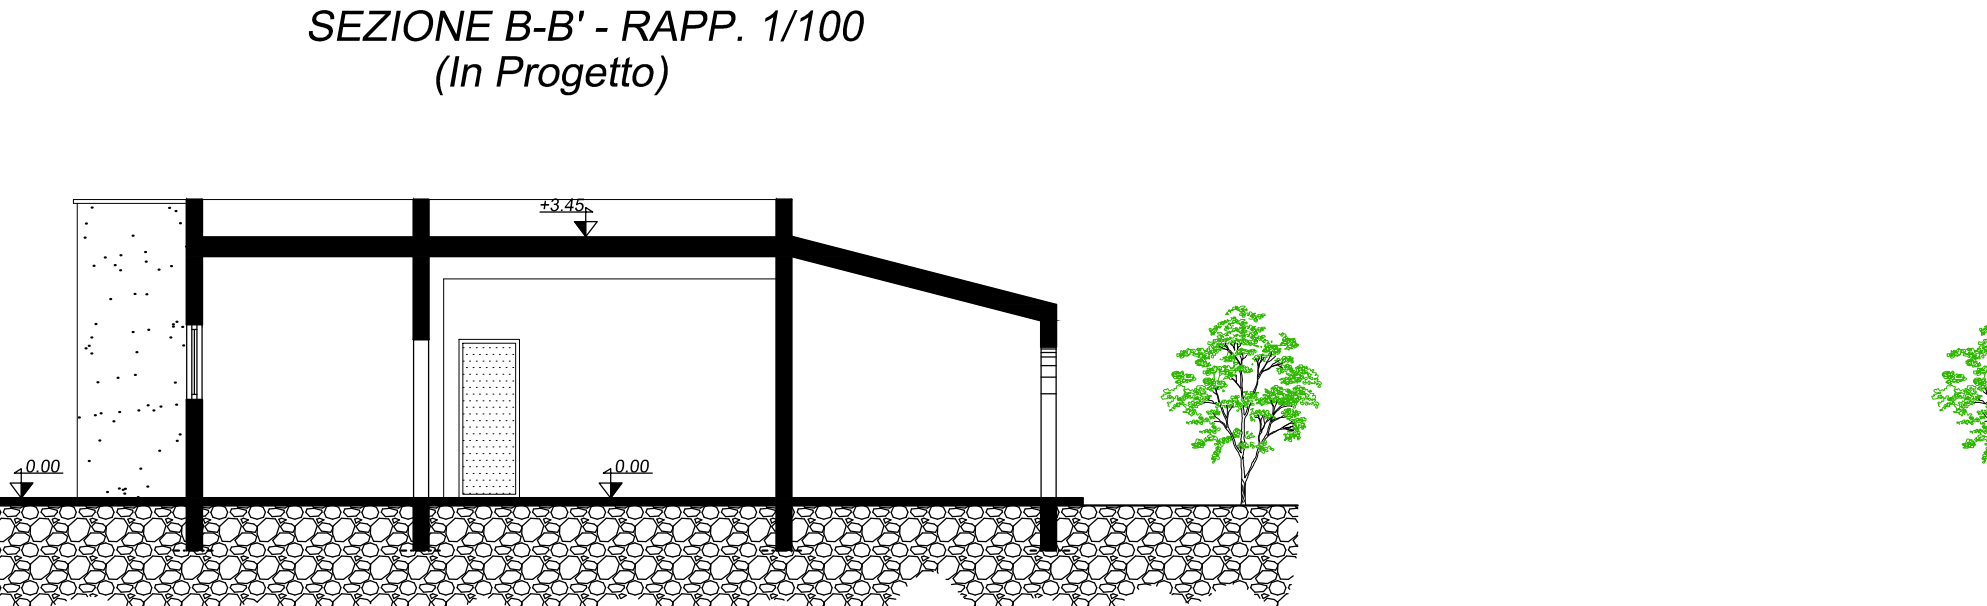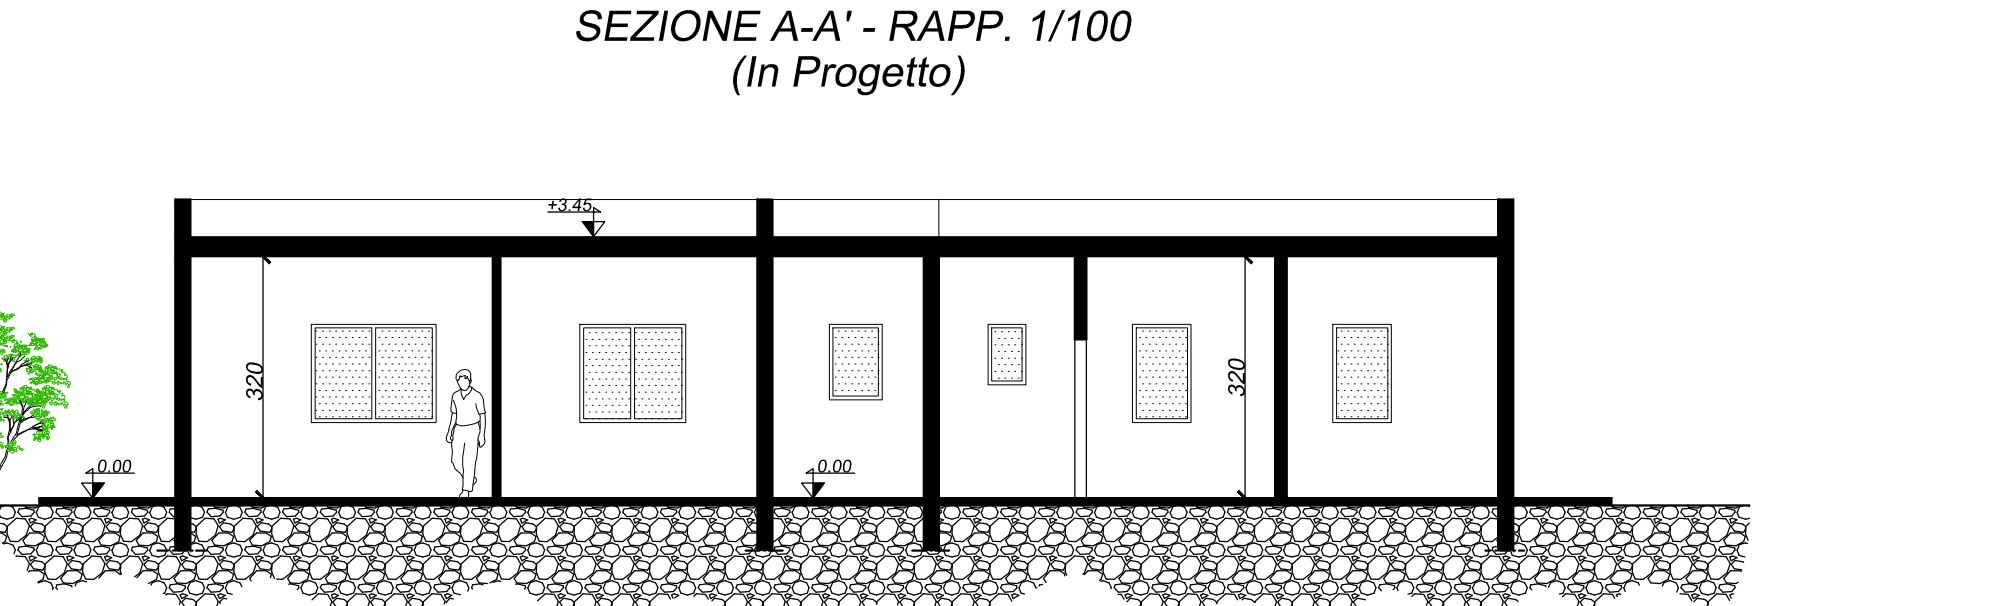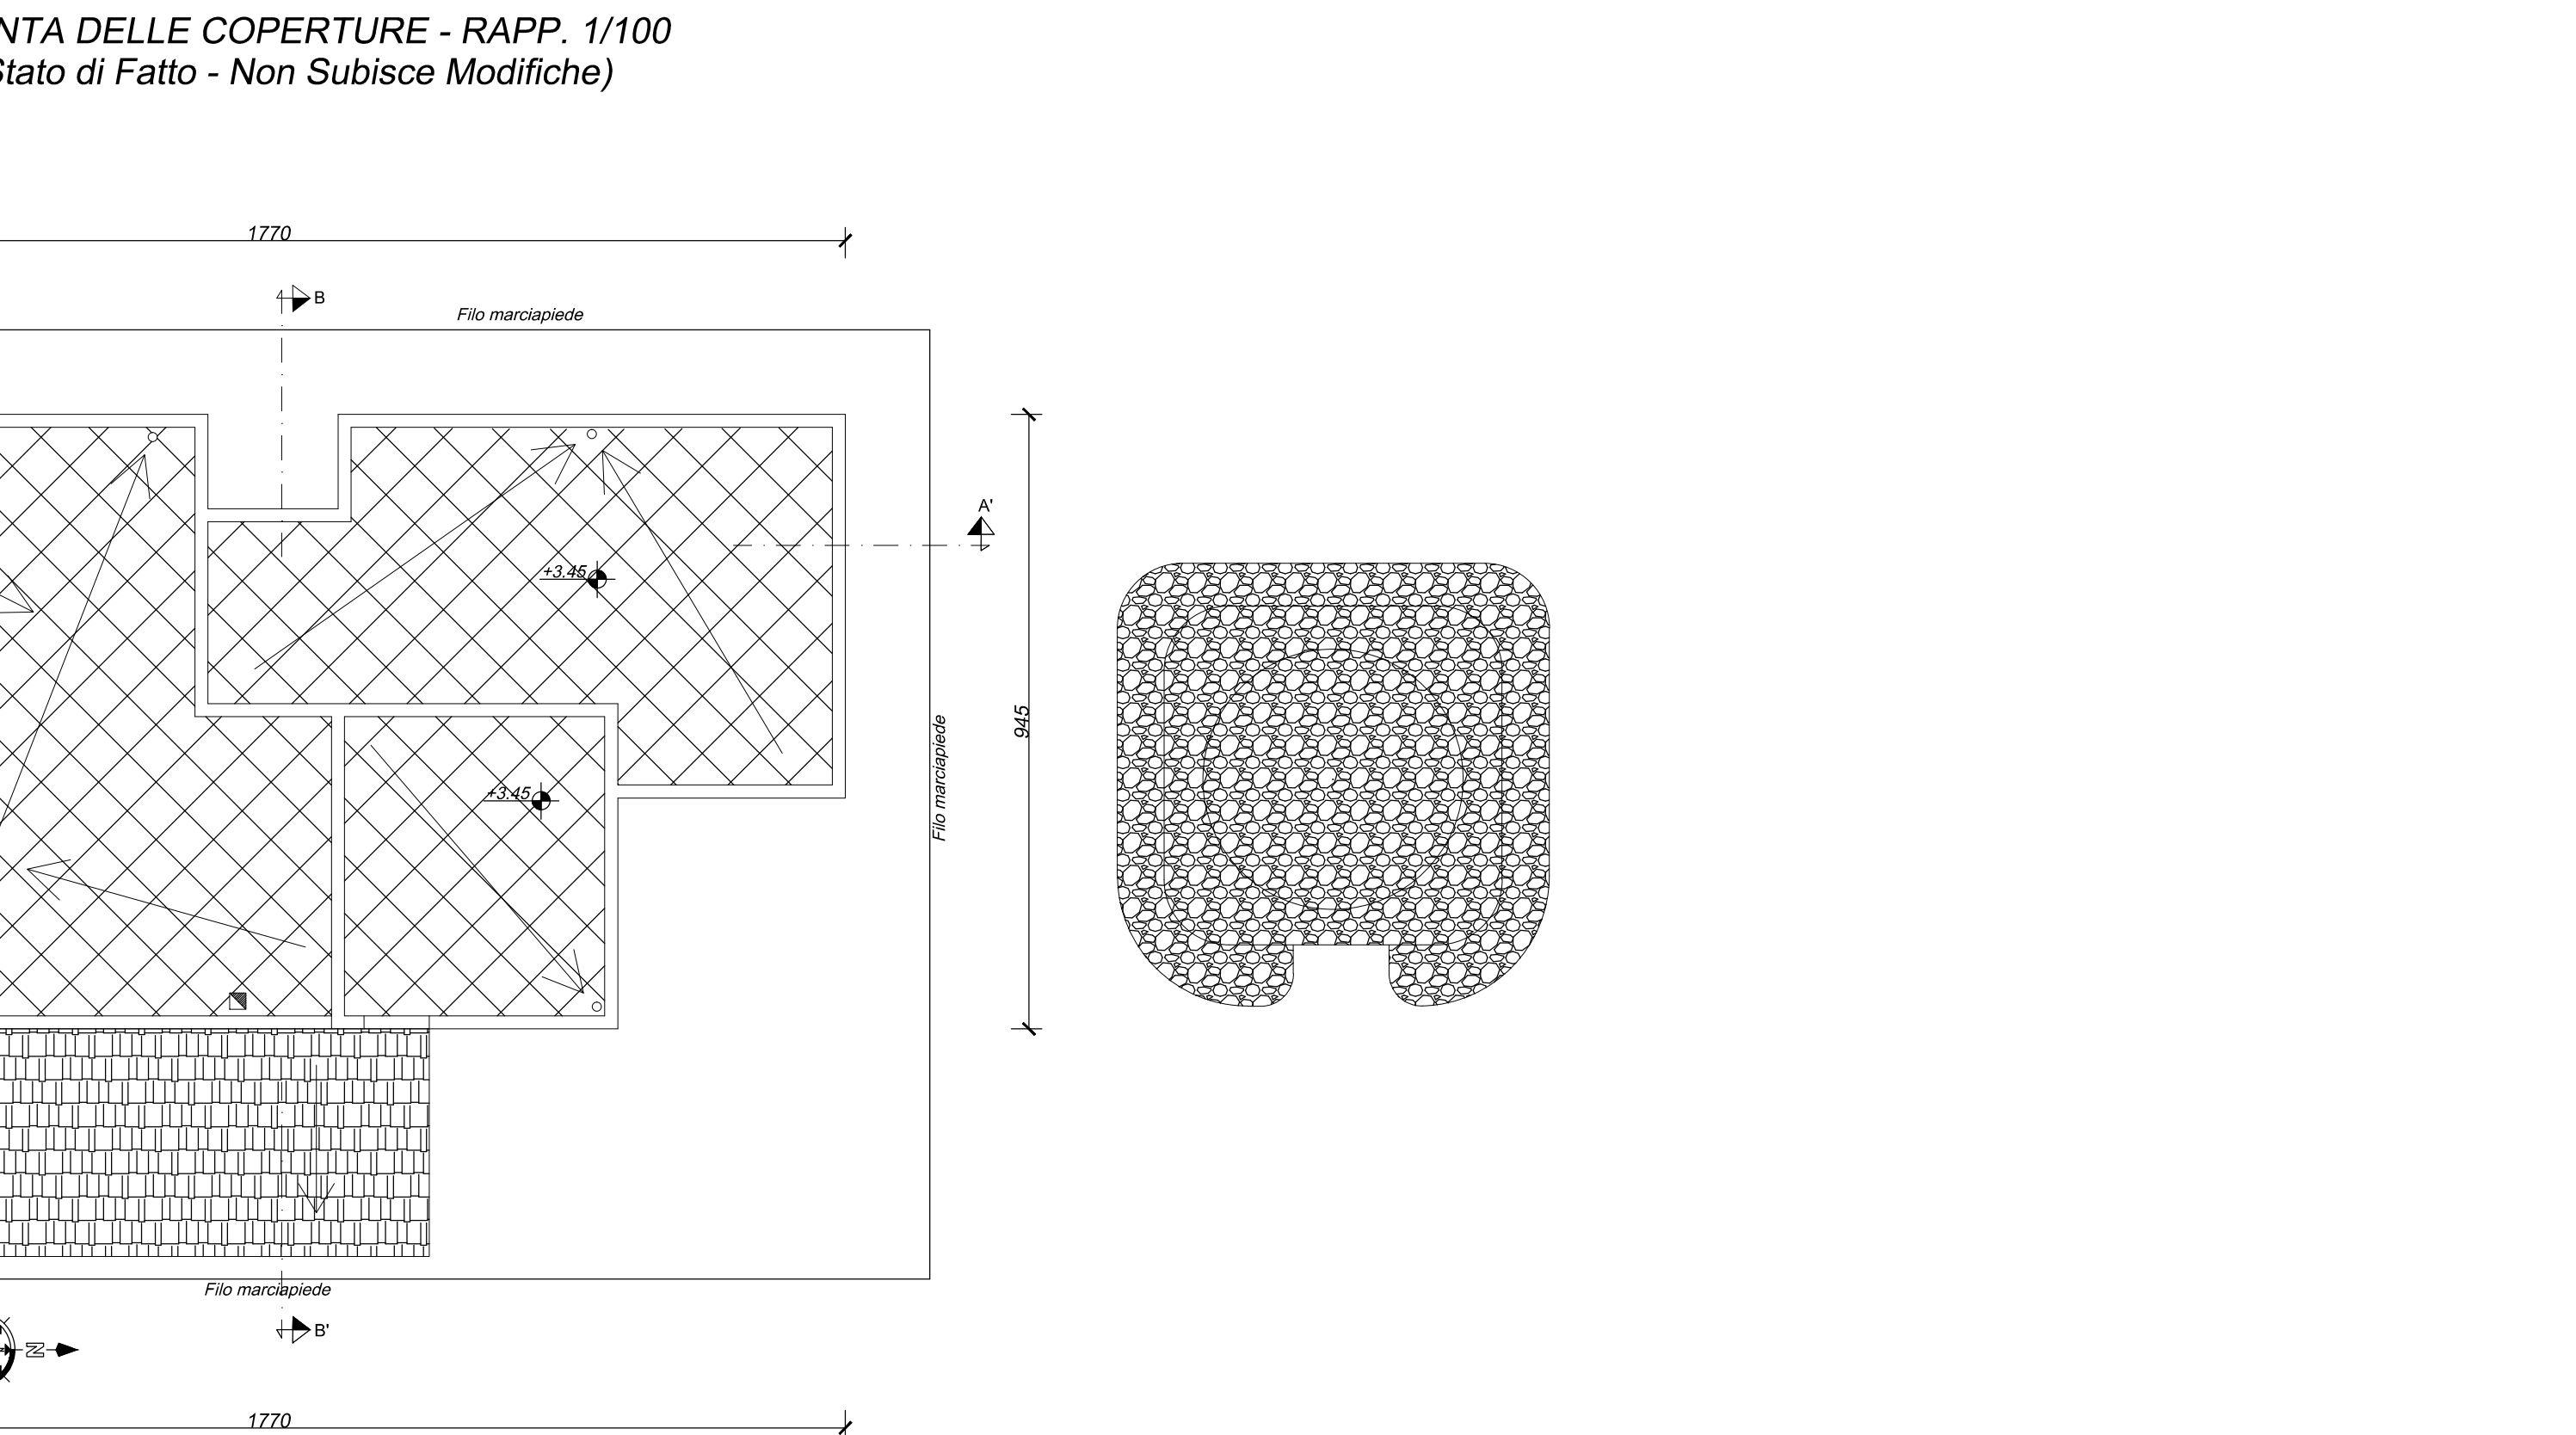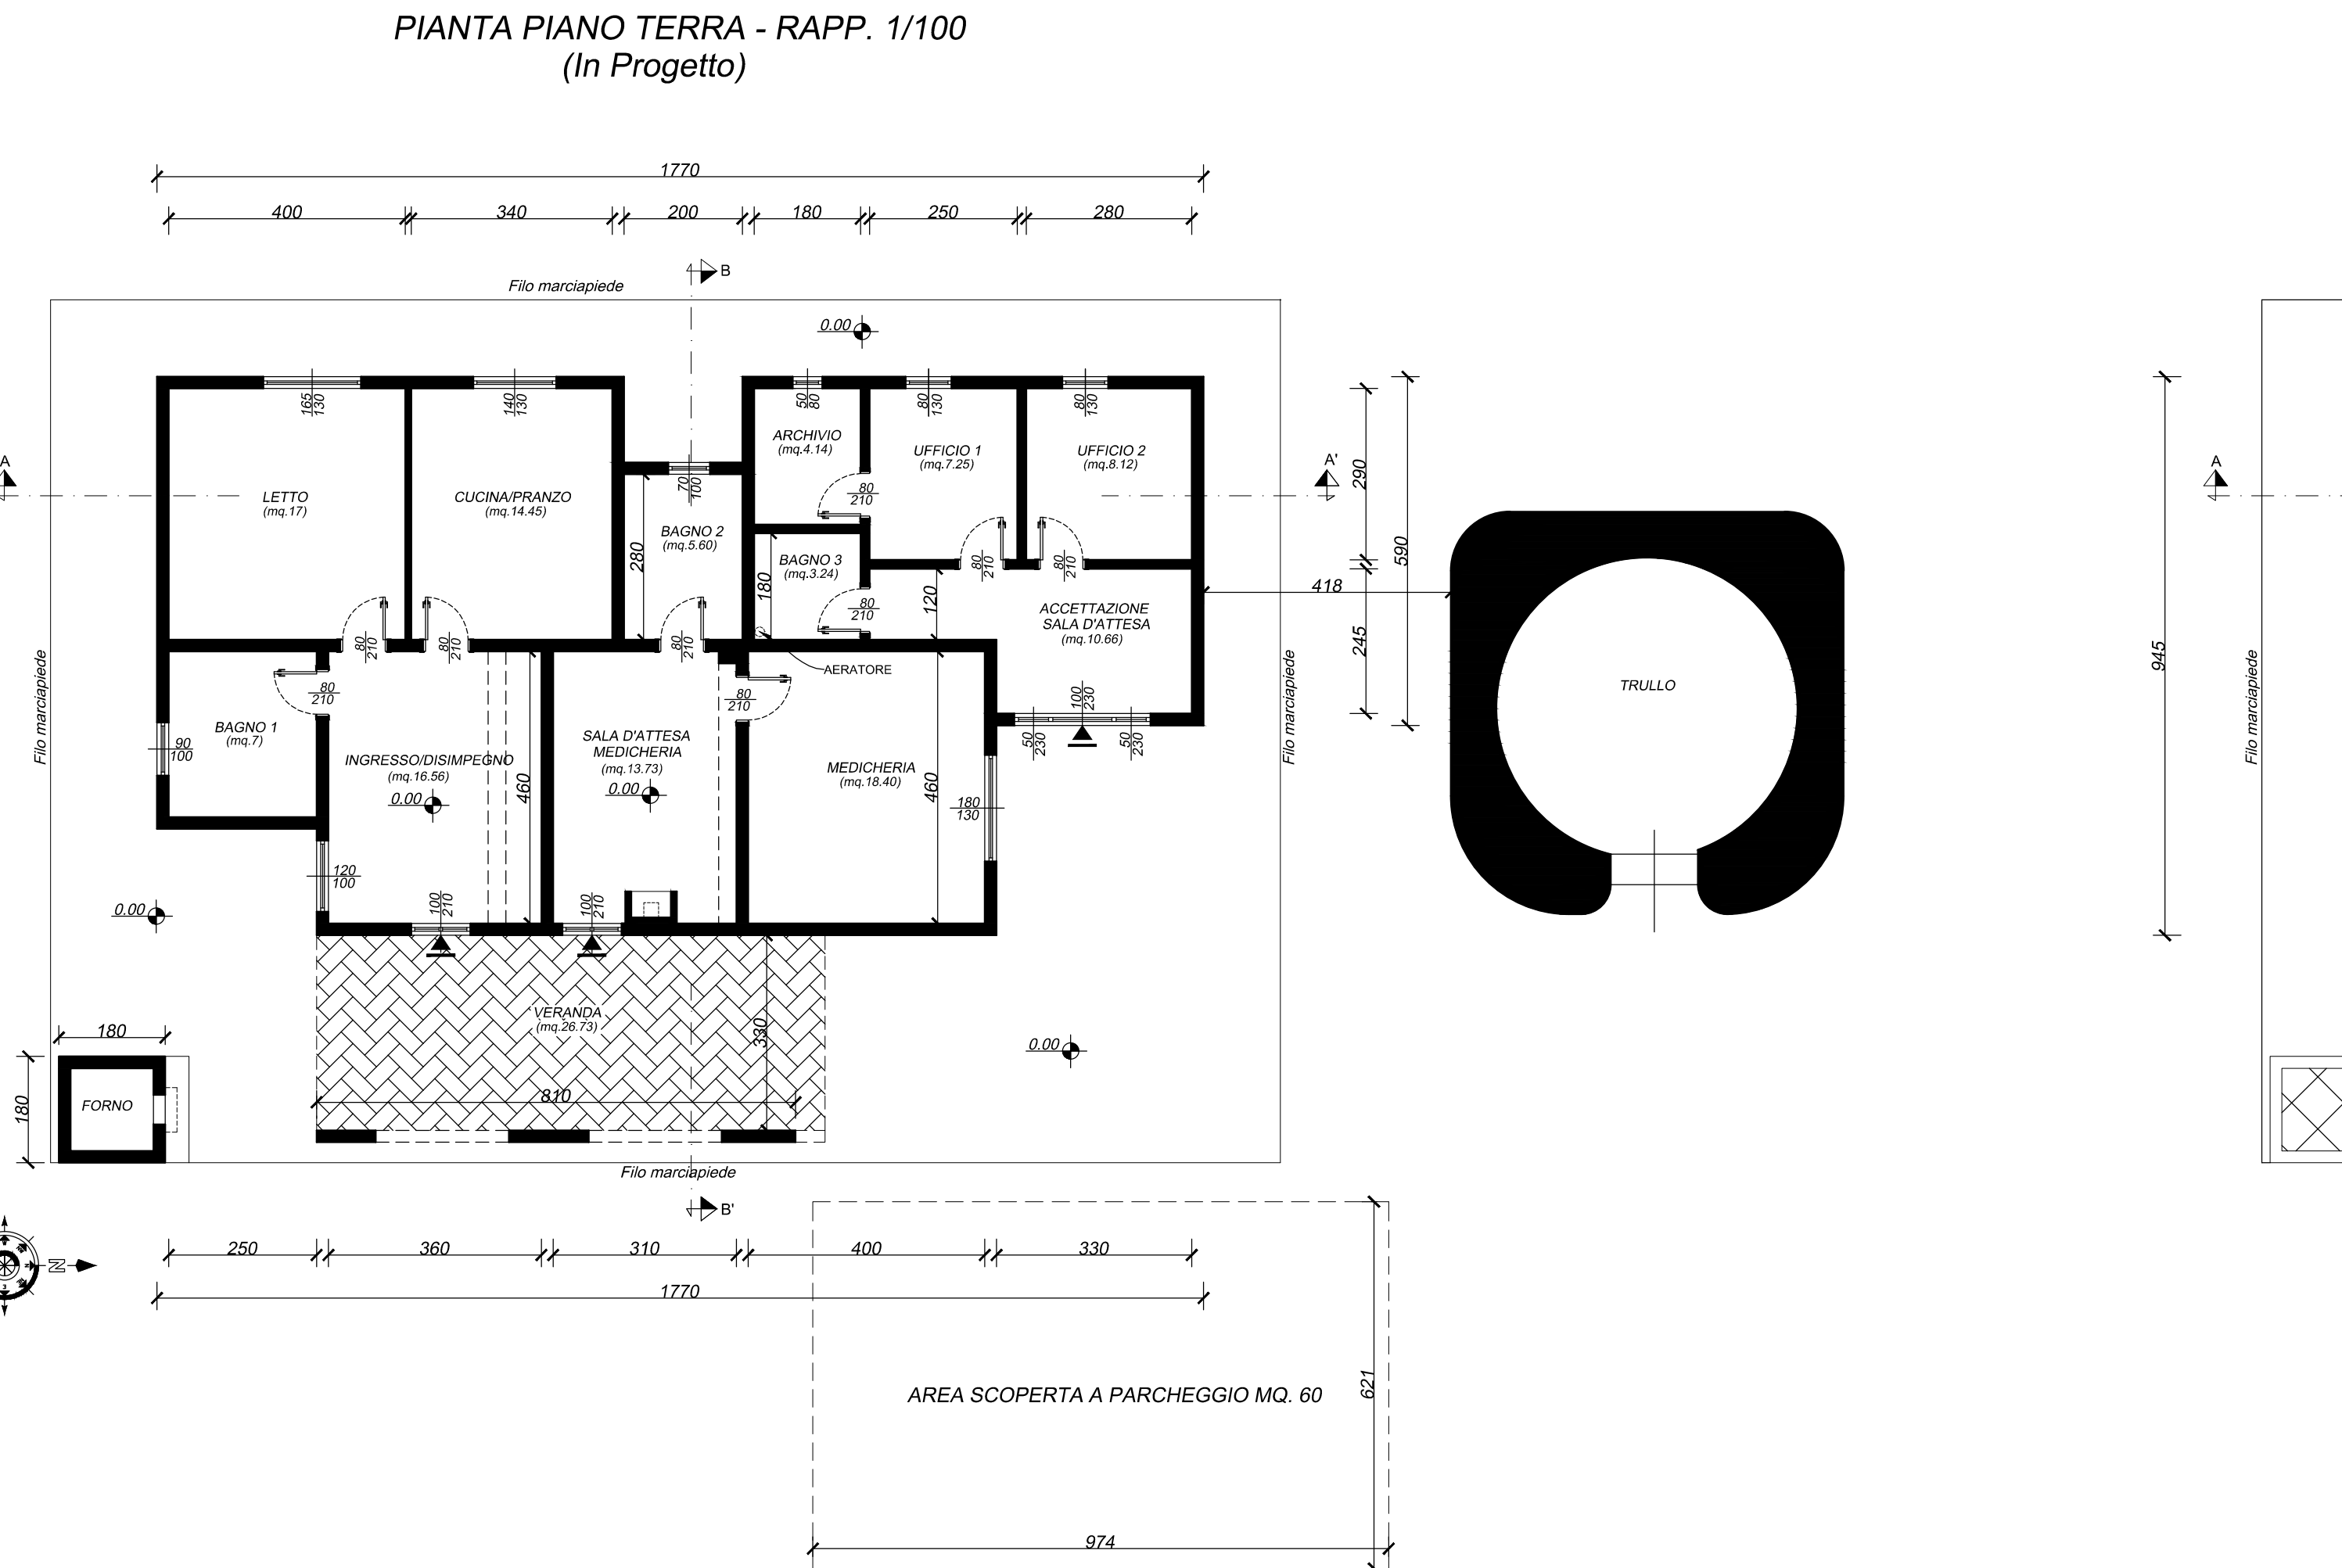

DATI TECNICI		
Superficie coperta Assentita	mq.	147,08
Superficie coperta Assentita Veranda	mq.	30,10
Superficie coperta Assentita Trullo	mq.	40,77
TOTALE SUPERFICIE COPERTA	mq.	217,95
Volume Assentito	mc.	507,43
Volume Assentito Trullo	mc.	(Stato di Fatto) 51
TOTALE VOLUME	mc.	629,74
Volume max. realizzabile	mc.	-----
Altezza del Fabbricato	m.	3,45
Superficie a Parcheggio : $\frac{1}{10}$ di mc. 507,43 (Volume Residenziale) = mq. 50,74		
In Progetto : mq. 60,00 (Scoperta) > mq. 50,74 (Richiesti)		

TABELLA ILLUMINO - TECNICA			
Piano Terra			
Vano	Sup.Utilile mq	Sup.Illuminante Richiesta	Sup.Illuminante in Progetto
CUCINA/PRANZO	14,45	mq. 1,61	mq. 1,62
INGRESSO/DISIMPEGNO	16,56	mq. 2,07	mq. 3,30
BAGNO 1	7,00	mq. 0,87	mq. 0,90
LETTO	17,00	mq. 2,12	mq. 2,14
SALA D'ATTESA MEDICHERIA	13,73	mq. 1,72	mq. 2,10
MEDICHERIA	18,40	mq. 2,30	mq. 2,34
BAGNO 2	5,60	mq. 0,70	mq. 0,70
ACCETTAZIONE/SALA D'ATTESA	10,66	mq. 1,33	mq. 4,60
BAGNO 3	3,24	mq. 0,60	AERATORE
ARCHIVIO	4,14	---	mq. 0,40
UFFICIO 1	7,25	mq. 0,91	mq. 1,04
UFFICIO 2	8,12	mq. 1,01	mq. 1,04

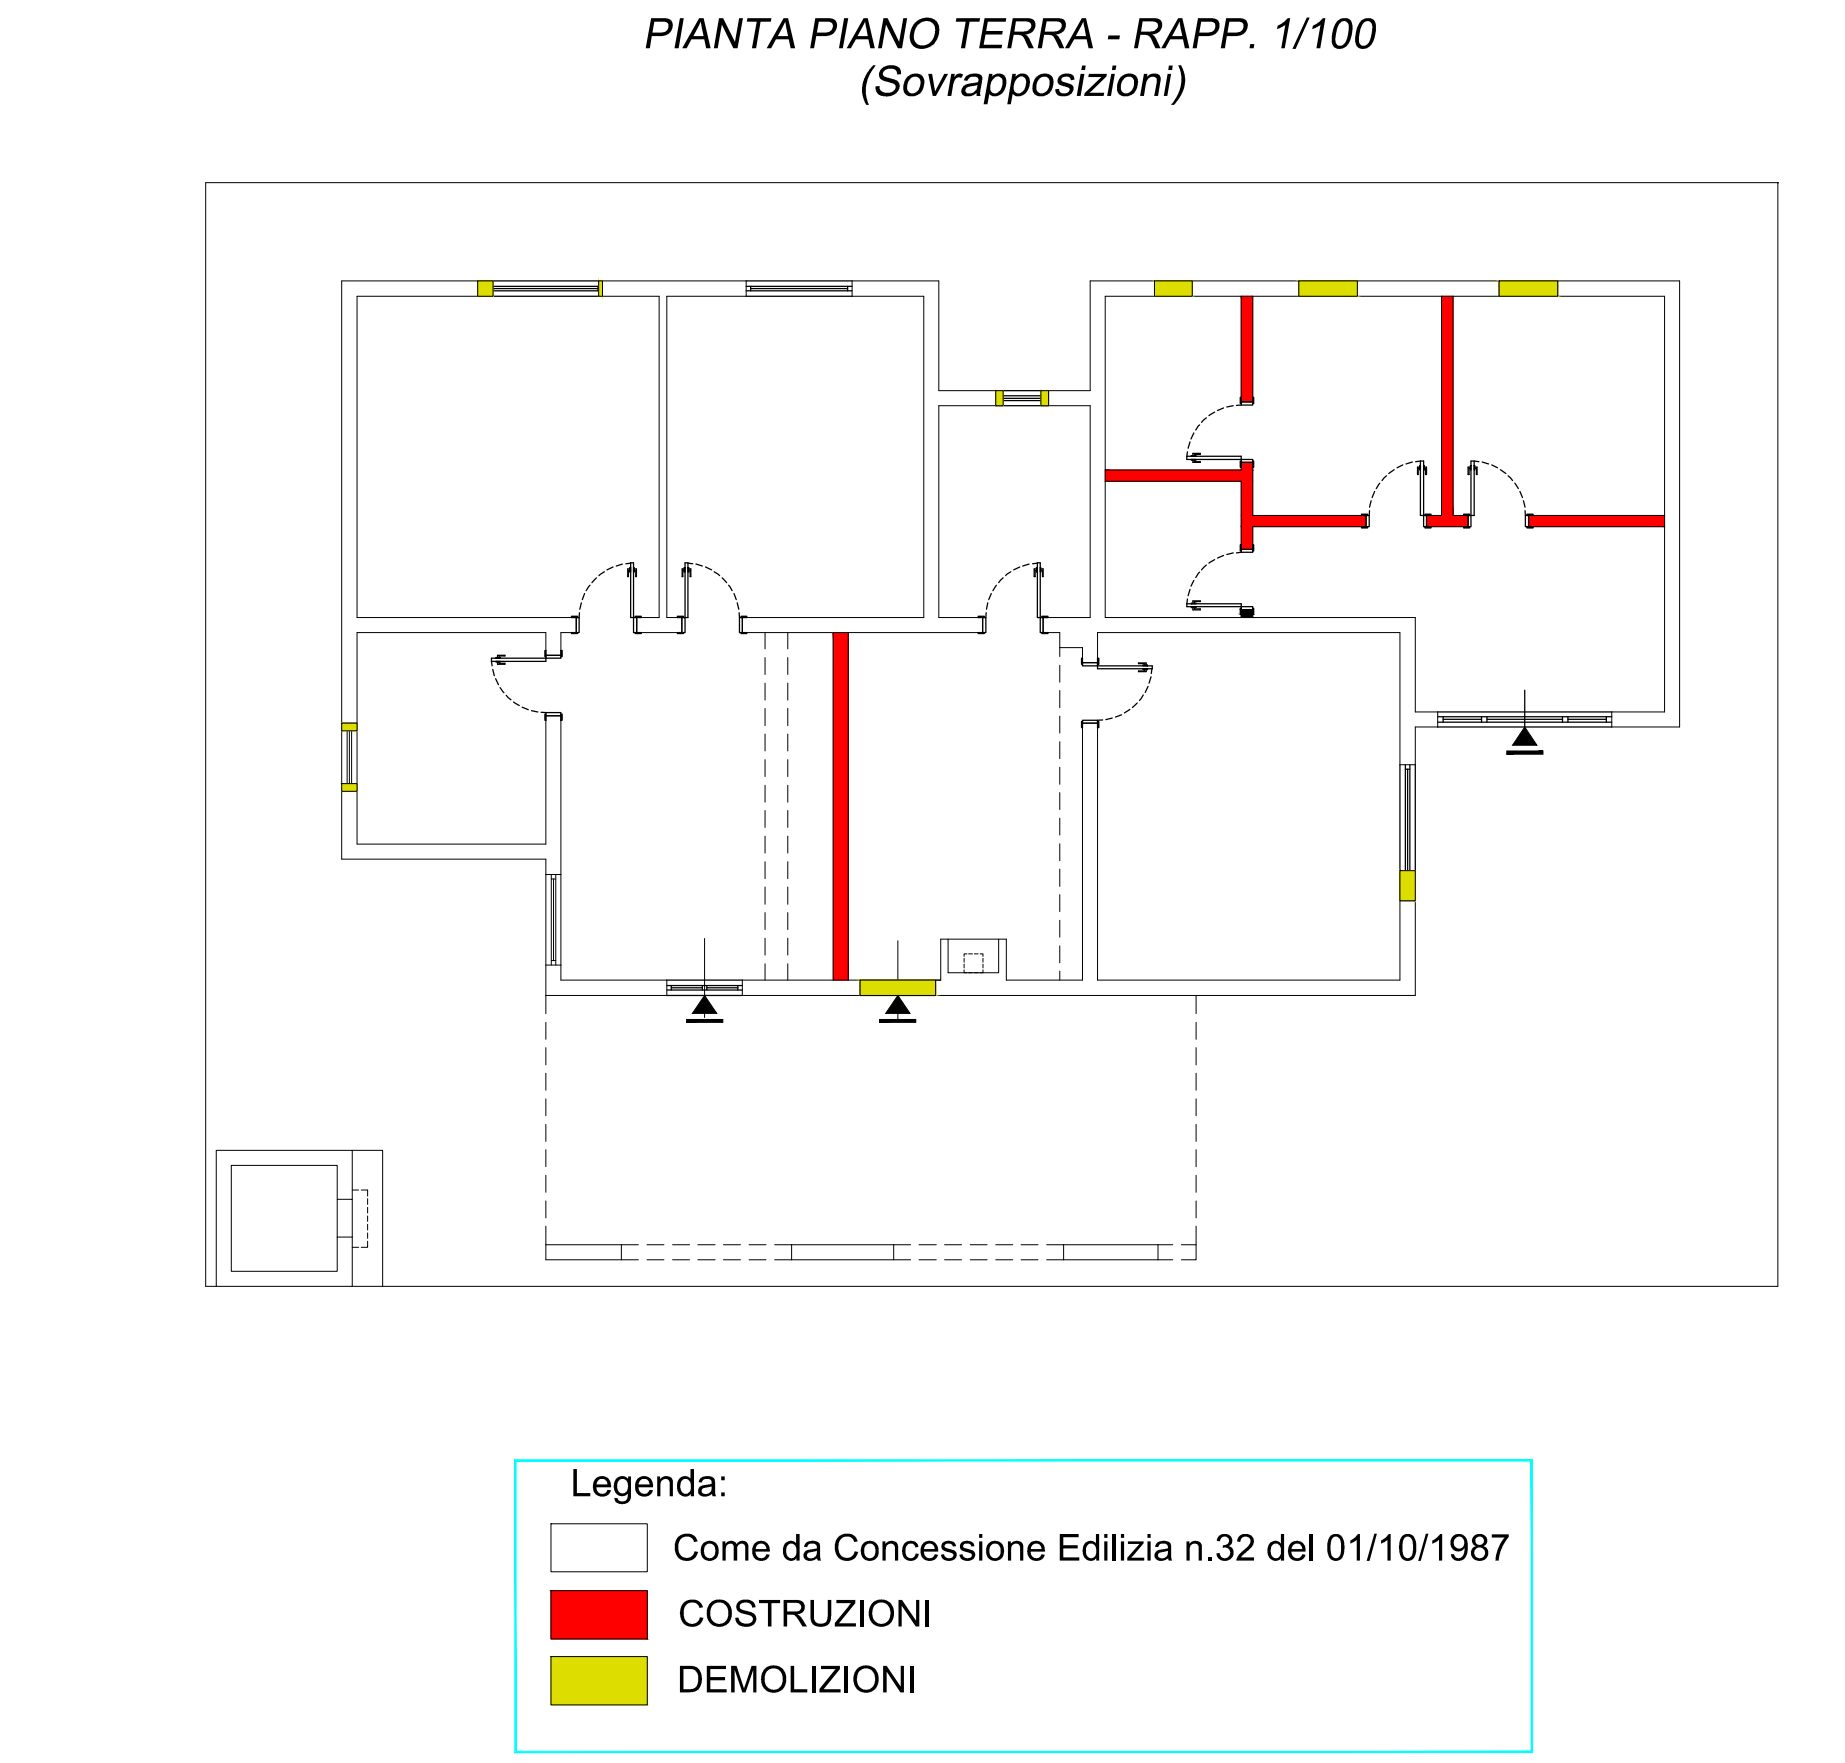

Legenda:

Come da Concessione Edilizia n.32 del 01/10/1987

**COSTRUZIONI**

**DEMOLIZIONI**