



FONDAZIONE VANNI LONGO

Maruggio (Ta) via Umberto I, n.55 74020

P.Iva 90218300730

fondazionevannilongo@pec.it

STRUTTURA DI TERAPIA RICREATIVA RESIDENZIALE DESTINATA AD OSPITARE GRATUITAMENTE BAMBINI AFFETTI DA MALATTIE GENETICHE, CRONICHE E ONCOEMATOLOGICHE

(ai sensi dell'art. 34 del d.lgs. 267/2000)

UBICAZIONE:

MARUGGIO (TA)

loc. Torre dell'Ovo

al NCF Fg.22 P.IIa 764 e altre

(AREA OGGETTO DI VARIANTE URBANISTICA PUNTUALE
DA ZONA AD USI AGRICOLI AD ATTREZZATURE ED IMPIANTI DI INTERESSE GENERALE)

PROGETTO DEFINITIVO

SCALA:

1:100

ELABORATO:

**ELABORATI GRAFICI DEI NUOVI CORPI DI FABBRICA
DESTINATI AD ALLOGGI**

N°:

T06

EMISSIONE: REV 01	EMISSIONE:	EMISSIONE:	EMISSIONE:
DATA: FEBBRAIO 2022	DATA:	DATA:	DATA:

GRUPPO DI LAVORO

GALILEO ENVIRONMENT SRL

Ing. Mariangela Chiego
via Malta, 73
74020 Maruggio TA
mariangela.chiego@ingpec.eu


GEO ENGINEERING

Ing. Giovanni Caprino
Via Giovanni Boccaccio, 6,
Fragagnano TA
giovanni.caprino@ingpec.eu


NEW TEKNO SRL

Corso Vittorio Emanuele, 41
74022 Fragagnano TA
newtekno srl@pec.it


Arch. Daniele Spirito
Piazza Cap. D'Ippolito, 14
72022 Latiano BR
danielespiritoarchitetto@pec.it

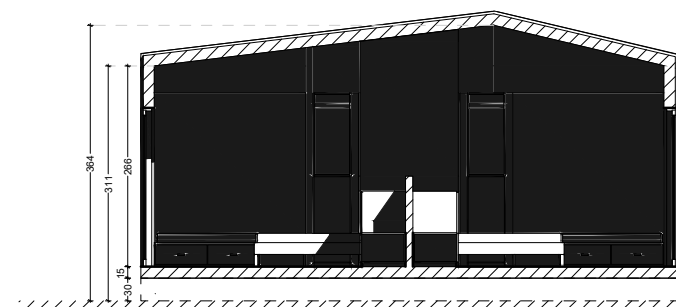


SEZIONE D1
MODULO 4-6-8 POSTI

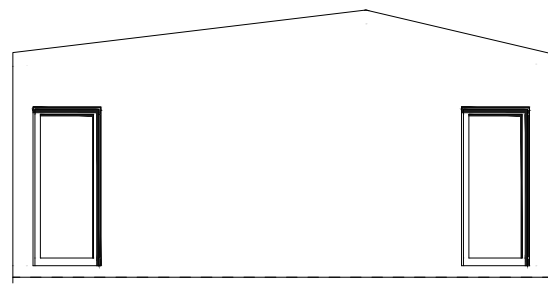


PROSPETTO
MODULO 4-6-8 POSTI

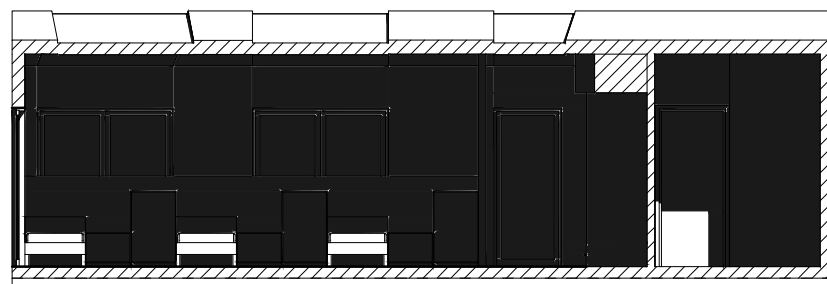


SEZIONE D2
MODULO 6-8 POSTI

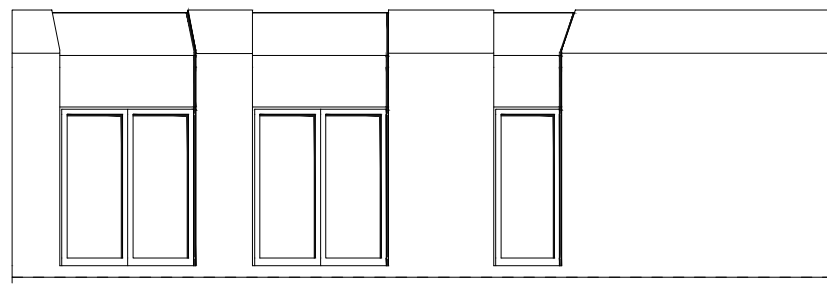


PROSPETTO
MODULO 6-8 POSTI

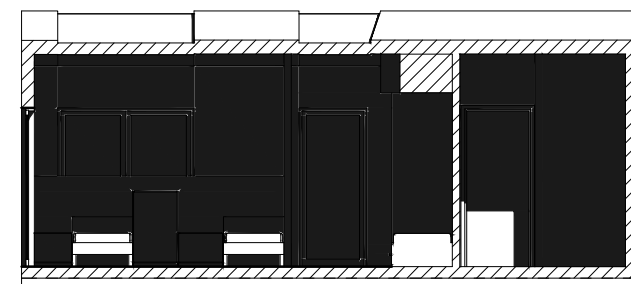


SEZIONE D3
MODULO 4 POSTI

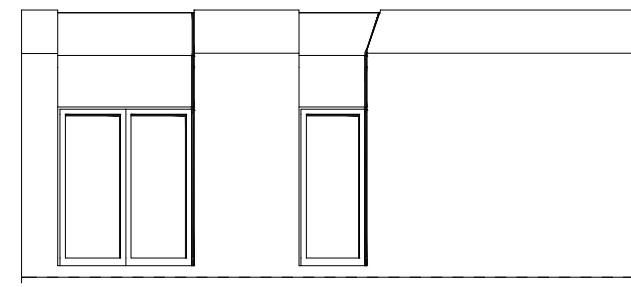


PROSPETTO
MODULO 4 POSTI

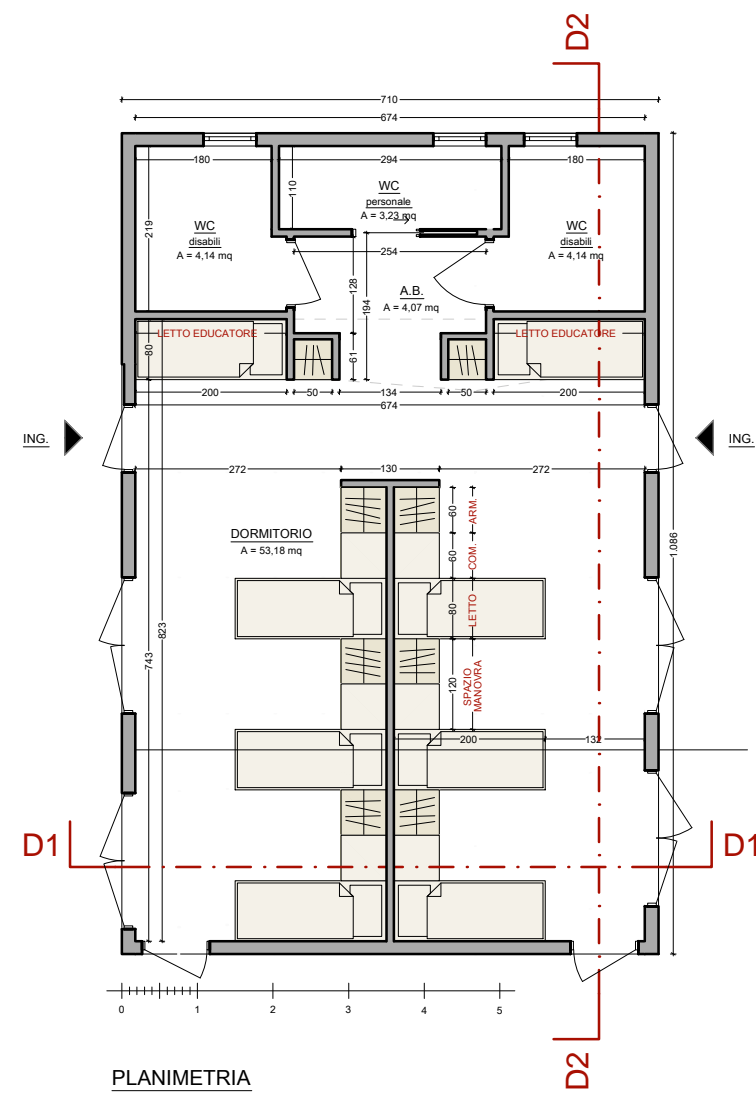

PLANIMETRIA
modulo 8 posti

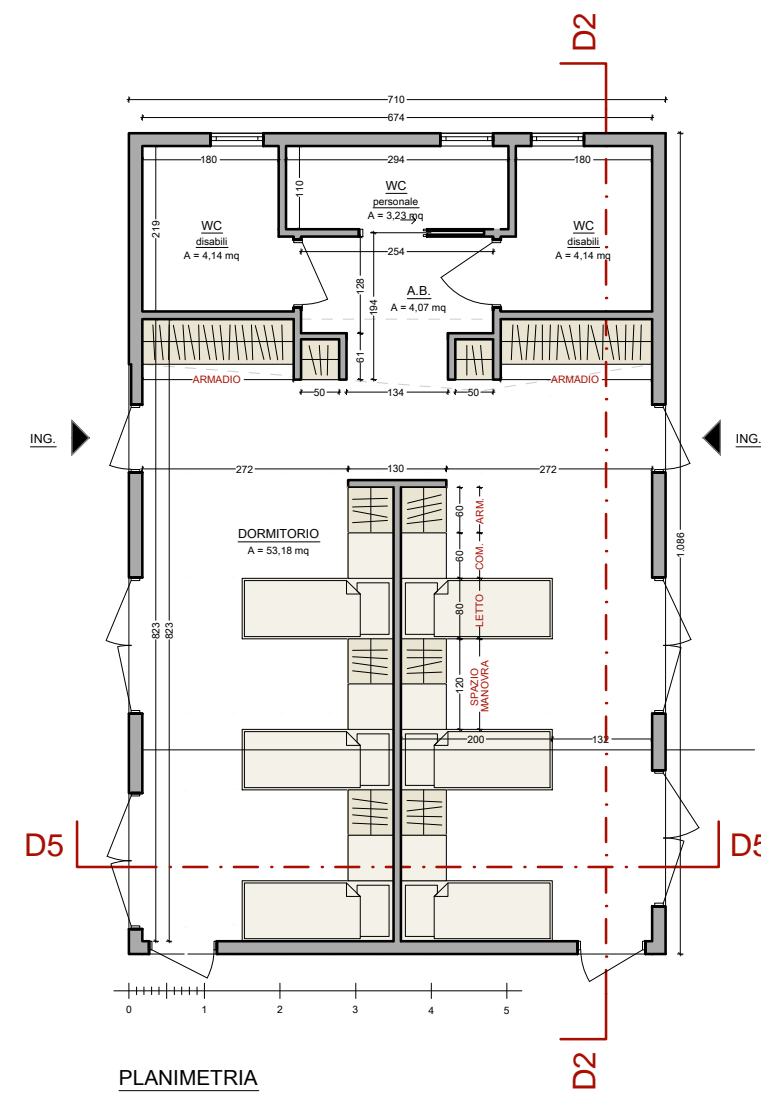

PLANIMETRIA
modulo 6 posti

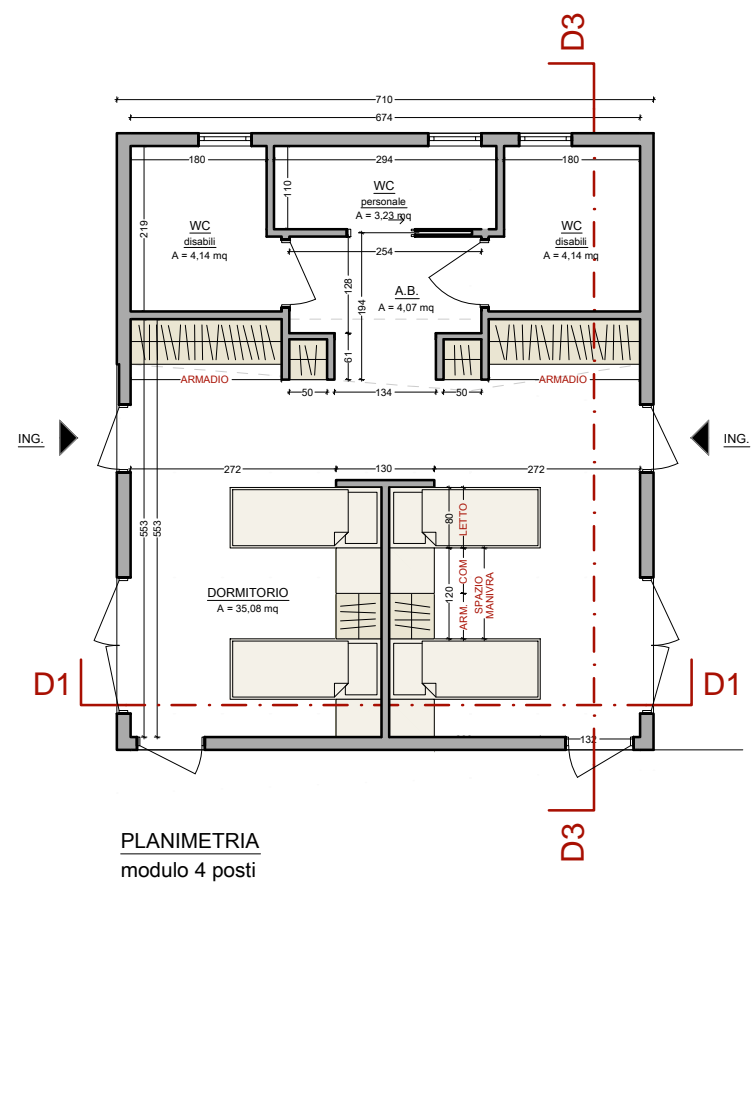

PLANIMETRIA
modulo 4 posti

CALCOLO VOLUME

SUP. LORDA	77,11 mq
H _{MEDIA}	3,38 m
VOLUME	260,63 mc

CALCOLO VOLUME

SUP. LORDA	77,11 mq
H _{MEDIA}	3,38 m
VOLUME	260,63 mc

CALCOLO VOLUME

SUP. LORDA	57,94 mq
H _{MEDIA}	3,38 m
VOLUME	195,84 mc