



# FONDAZIONE VANNI LONGO

Maruggio (Ta) via Umberto I, n.55 74020

P.Iva 90218300730

fondazionevannilongo@pec.it

## STRUTTURA DI TERAPIA RICREATIVA RESIDENZIALE DESTINATA AD OSPITARE GRATUITAMENTE BAMBINI AFFETTI DA MALATTIE GENETICHE, CRONICHE E ONCOEMATOLOGICHE

(ai sensi dell'art. 34 del d.lgs. 267/2000)

**UBICAZIONE:**

**MARUGGIO (TA)**

loc. Torre dell'Ovo

al NCF Fg.22 P.IIa 764 e altre

(AREA OGGETTO DI VARIANTE URBANISTICA PUNTUALE  
DA ZONA AD USI AGRICOLI AD ATTREZZATURE ED IMPIANTI DI INTERESSE GENERALE)

**PROGETTO DEFINITIVO**

**SCALA:**

**1:100**

**ELABORATO:**

**ELABORATI GRAFICI DEL NUOVO CORPO DI FABBRICA  
DESTINATO ALLA PET THERAPY**

**N°:**

**T08**

EMISSIONE:  
REV 01

EMISSIONE:

EMISSIONE:

EMISSIONE:

DATA:  
FEBBRAIO 2022

DATA:

DATA:

DATA:

### GRUPPO DI LAVORO

**GALILEO ENVIRONMENT SRL**

Ing. Mariangela Chiego  
via Malta, 73  
74020 Maruggio TA  
mariangela.chiego@ingpec.eu


**GEO ENGINEERING**

Ing. Giovanni Caprino  
Via Giovanni Boccaccio, 6,  
Fragagnano TA  
giovanni.caprino@ingpec.eu


**NEW TEKNO SRL**

Corso Vittorio Emanuele, 41  
74022 Fragagnano TA  
newtekno srl@pec.it


Arch. Daniele Spirito  
Piazza Cap. D'Ippolito, 14  
72022 Latiano BR  
danielespiritoarchitetto@pec.it

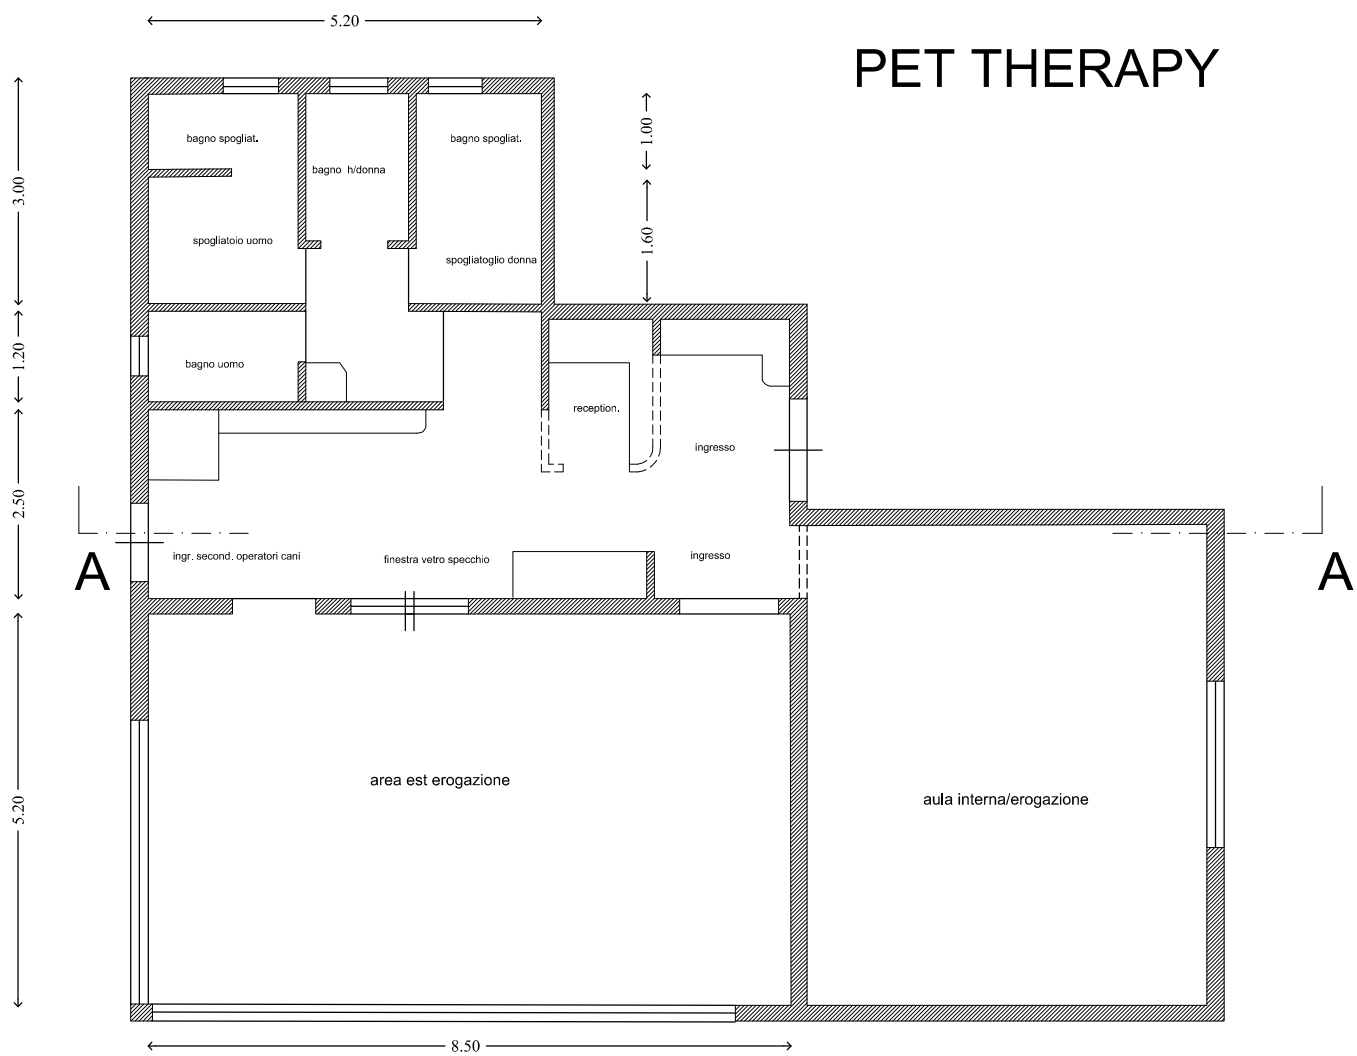

PLANIMETRIA

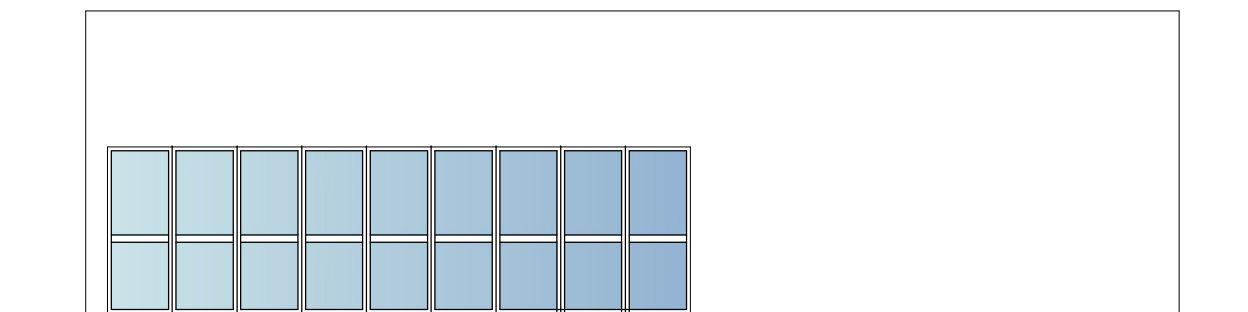

PROSPETTO

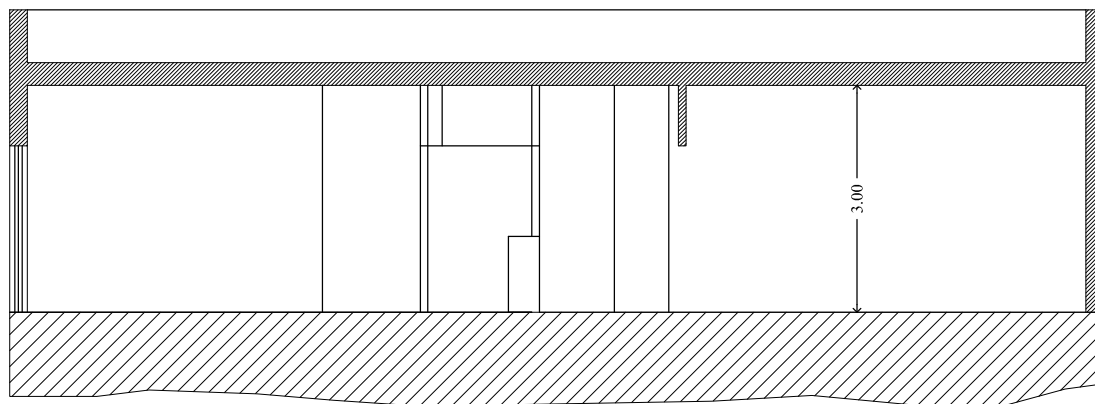

SEZIONE A-A