



INQUADRAMENTO GENERALE

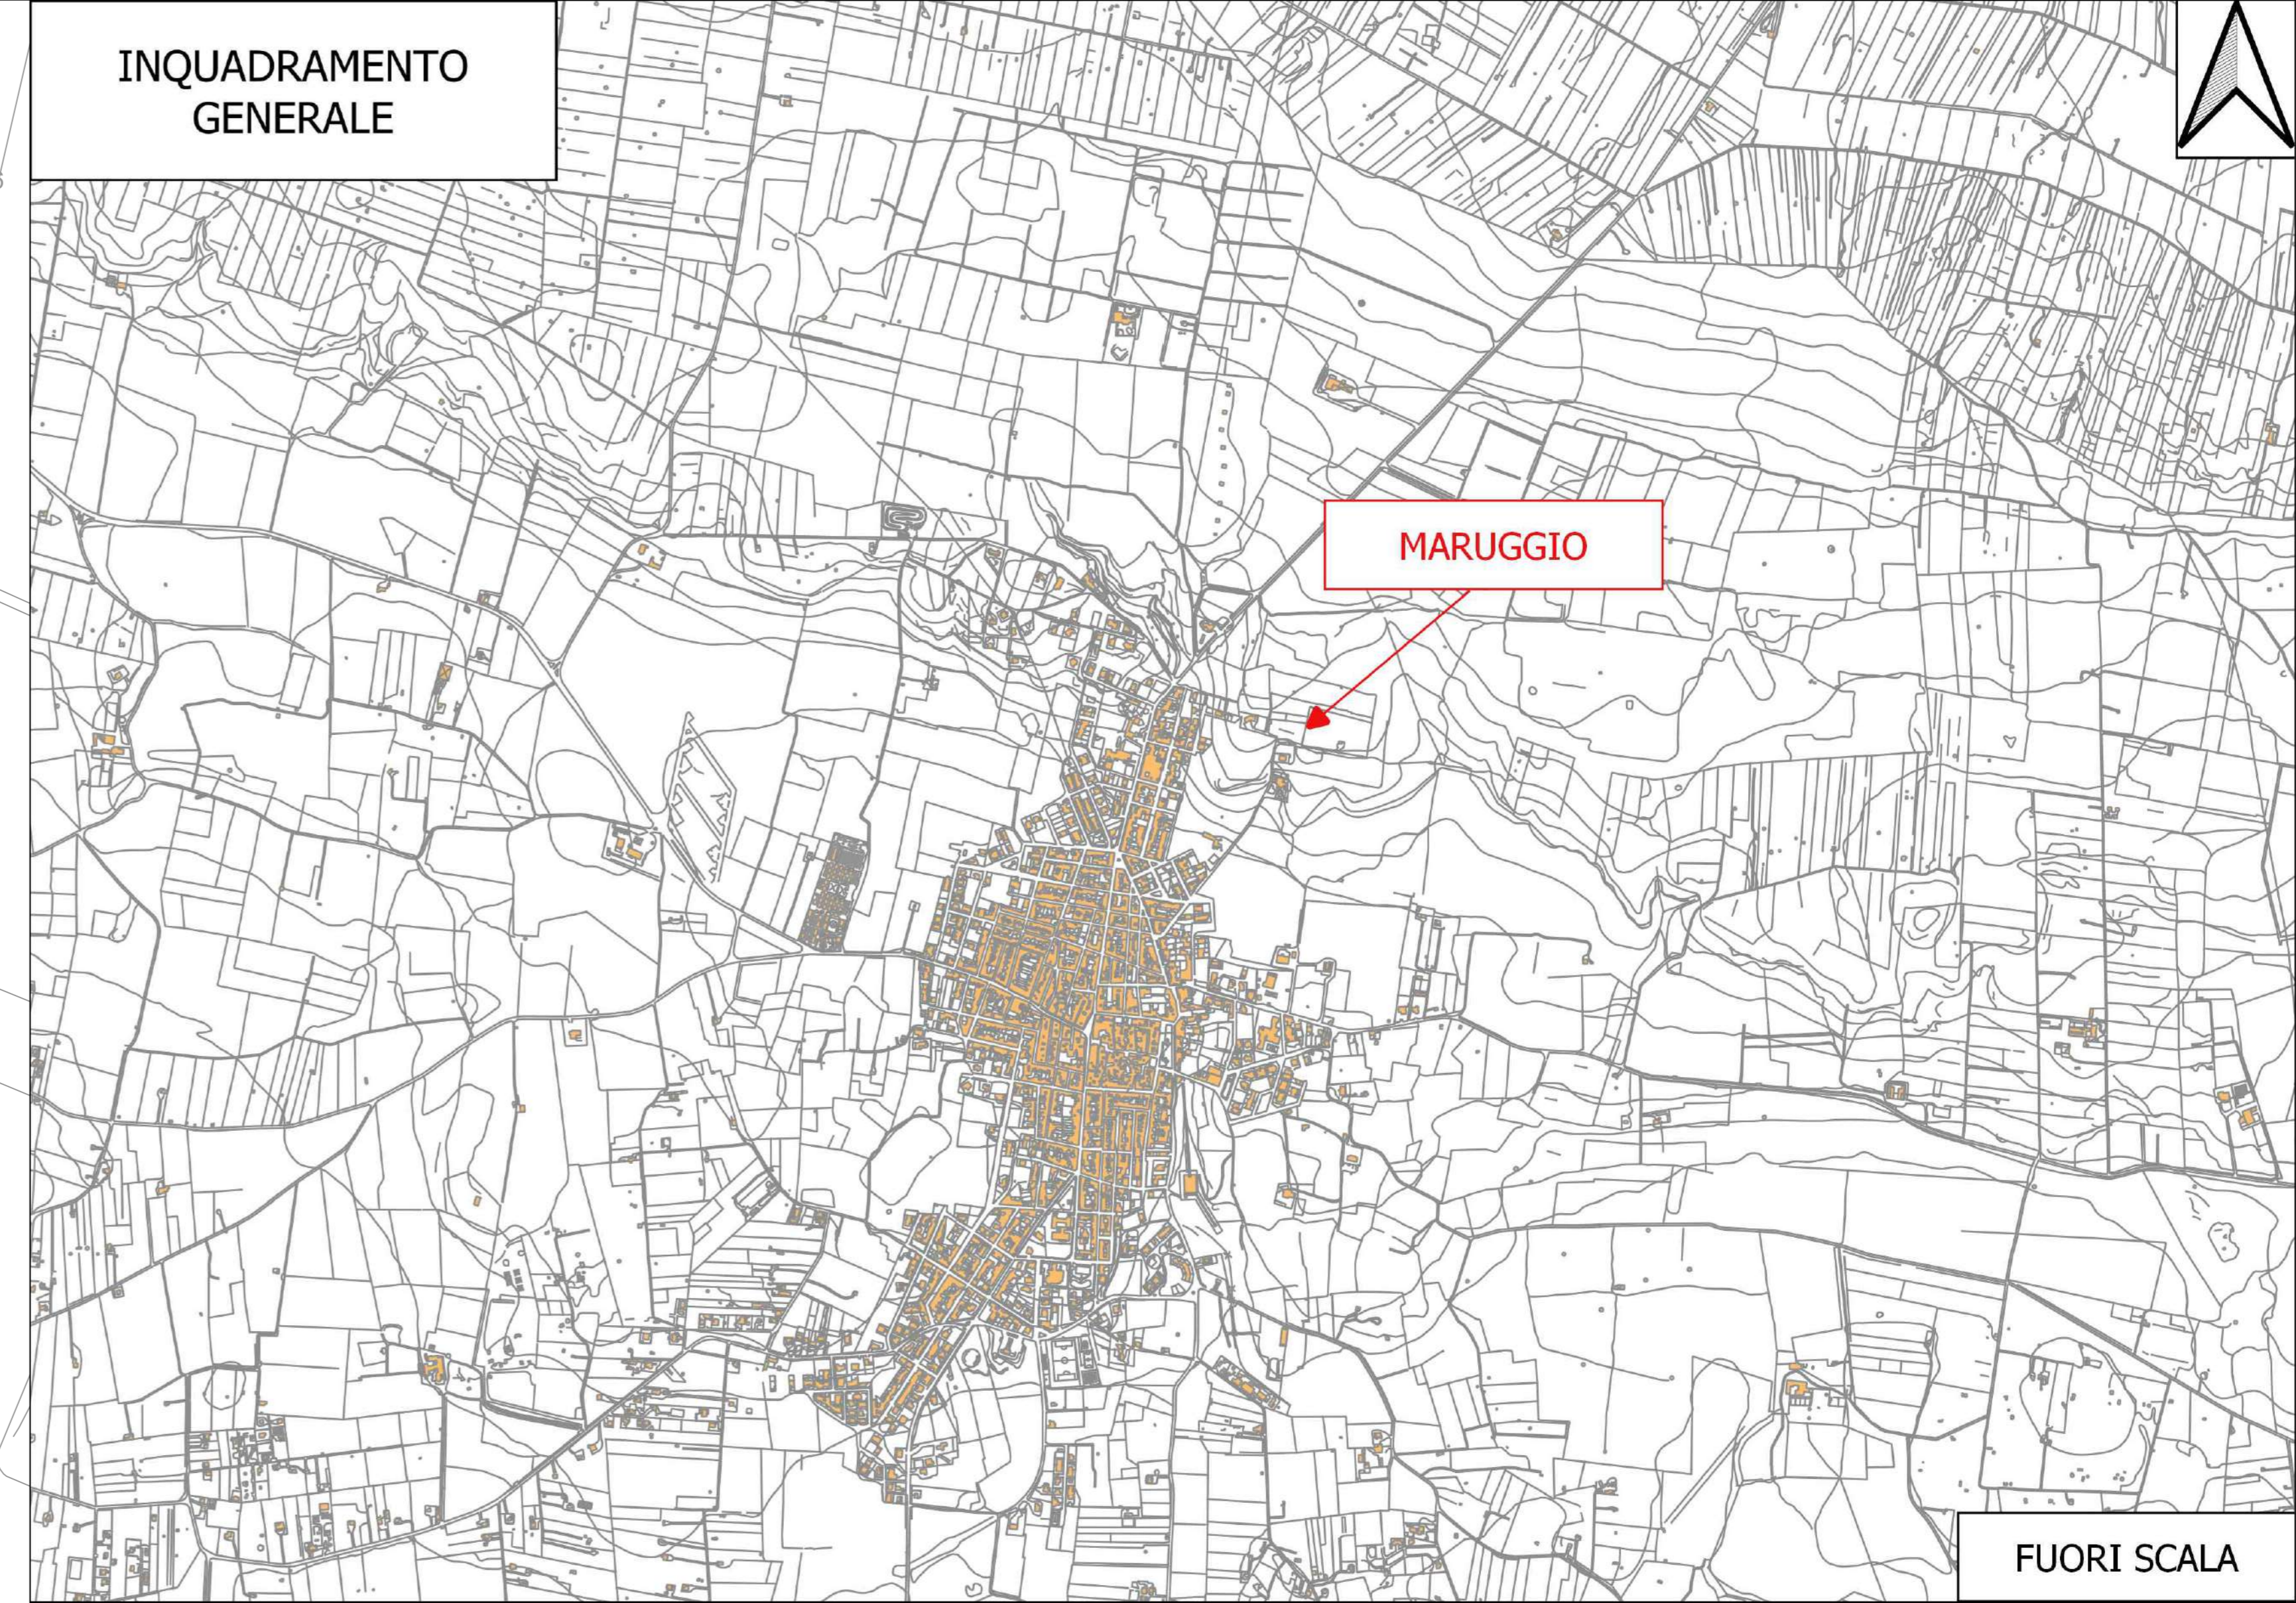

FUORI SCALA

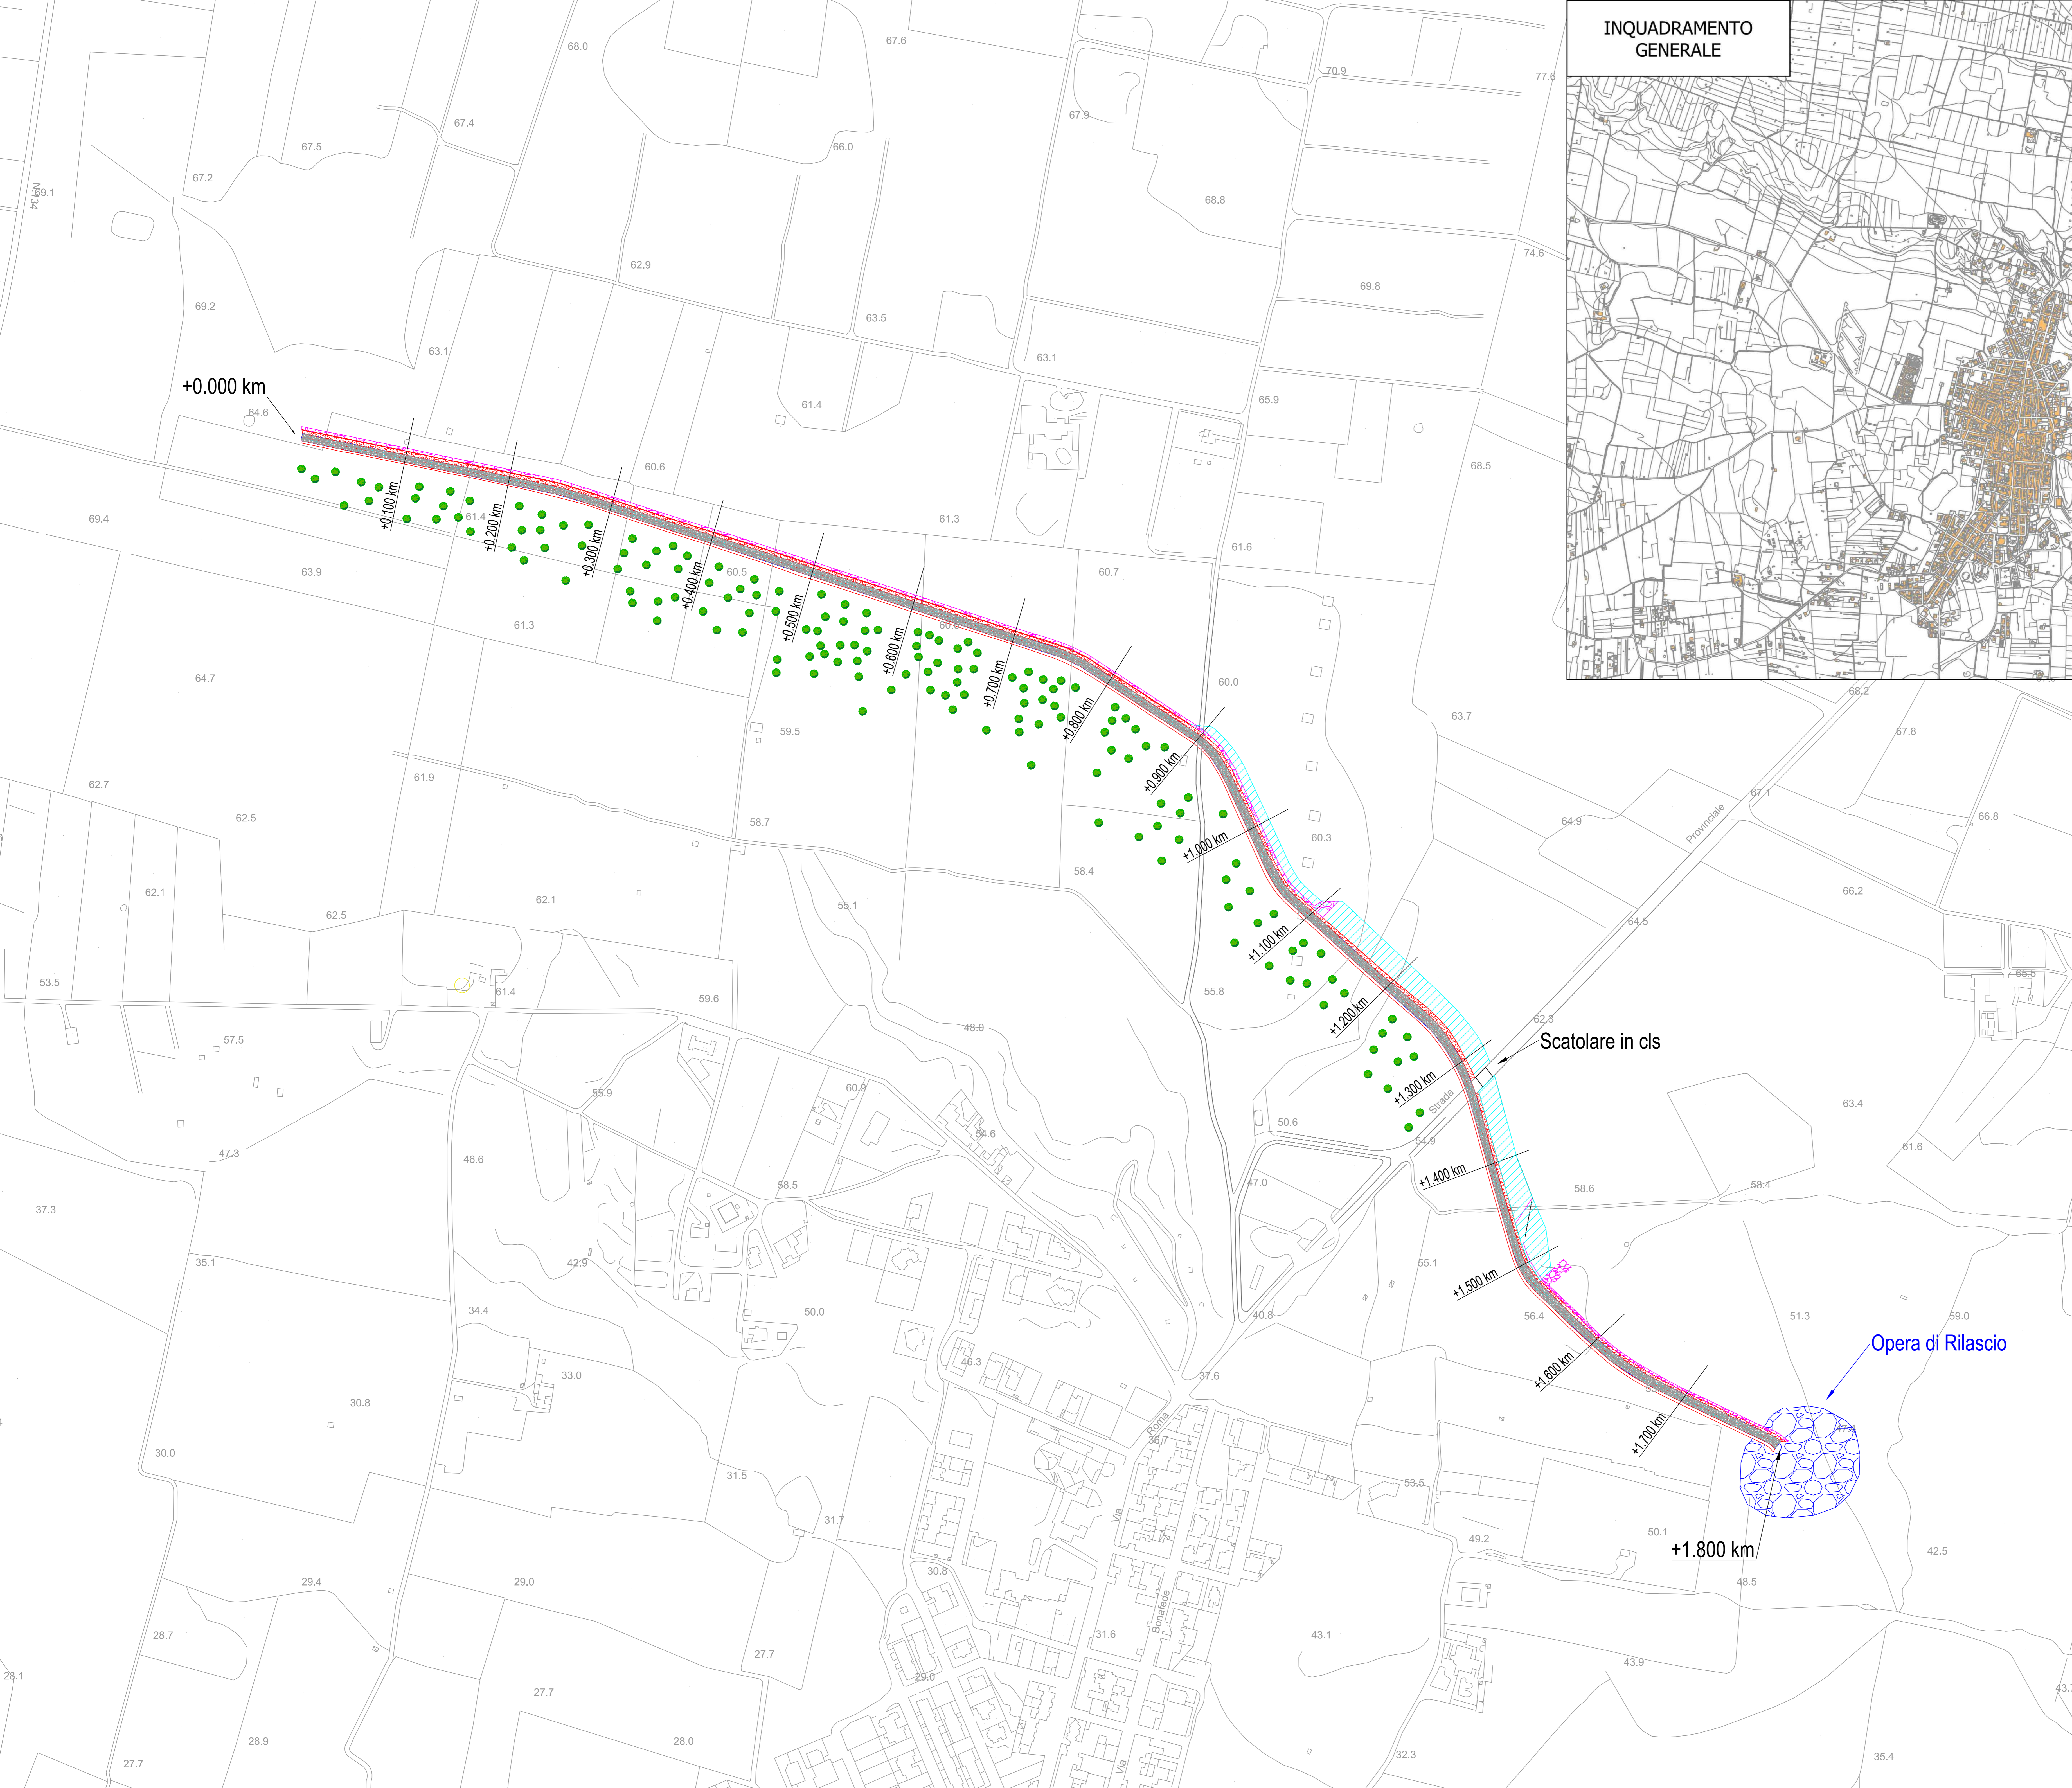

- LEGENDA**
- Argine
 - Canale
 - Opera di Rilascio
 - Paramento in massi naturali
 - Scatolare in Cls

REGIONE PUGLIA

COMUNE DI MARUGGIO (TA)

COMUNE DI MARUGGIO
 SETTORE III: LAVORI PUBBLICI E MANUTENZIONE DEL PATRIMONIO PUBBLICO
 VIA VITTORIO EMANUELE, 41 - 74020 MARUGGIO

CUP: E17B16000640002

PROGETTO DEFINITIVO

INTERVENTI DI SISTEMAZIONE IDRICA

REGIONE PUGLIA

COMUNE DI MARUGGIO (TA)

Studio Ing. De Vito & Ass.

Geol. Francesco Forte

RUP: Ing. Paolo Magrini

EG.05.01 Planimetria di Progetto su CTR

Prot. N.	Data	Scala	Codice intervento:
	Maggio 2021	1:2000	Codice SAP:

00	05/2021	Emissione per Progetto Definitivo	MV	GA	GCP
rev.	data	descrizione	red.	cont.	appr.