

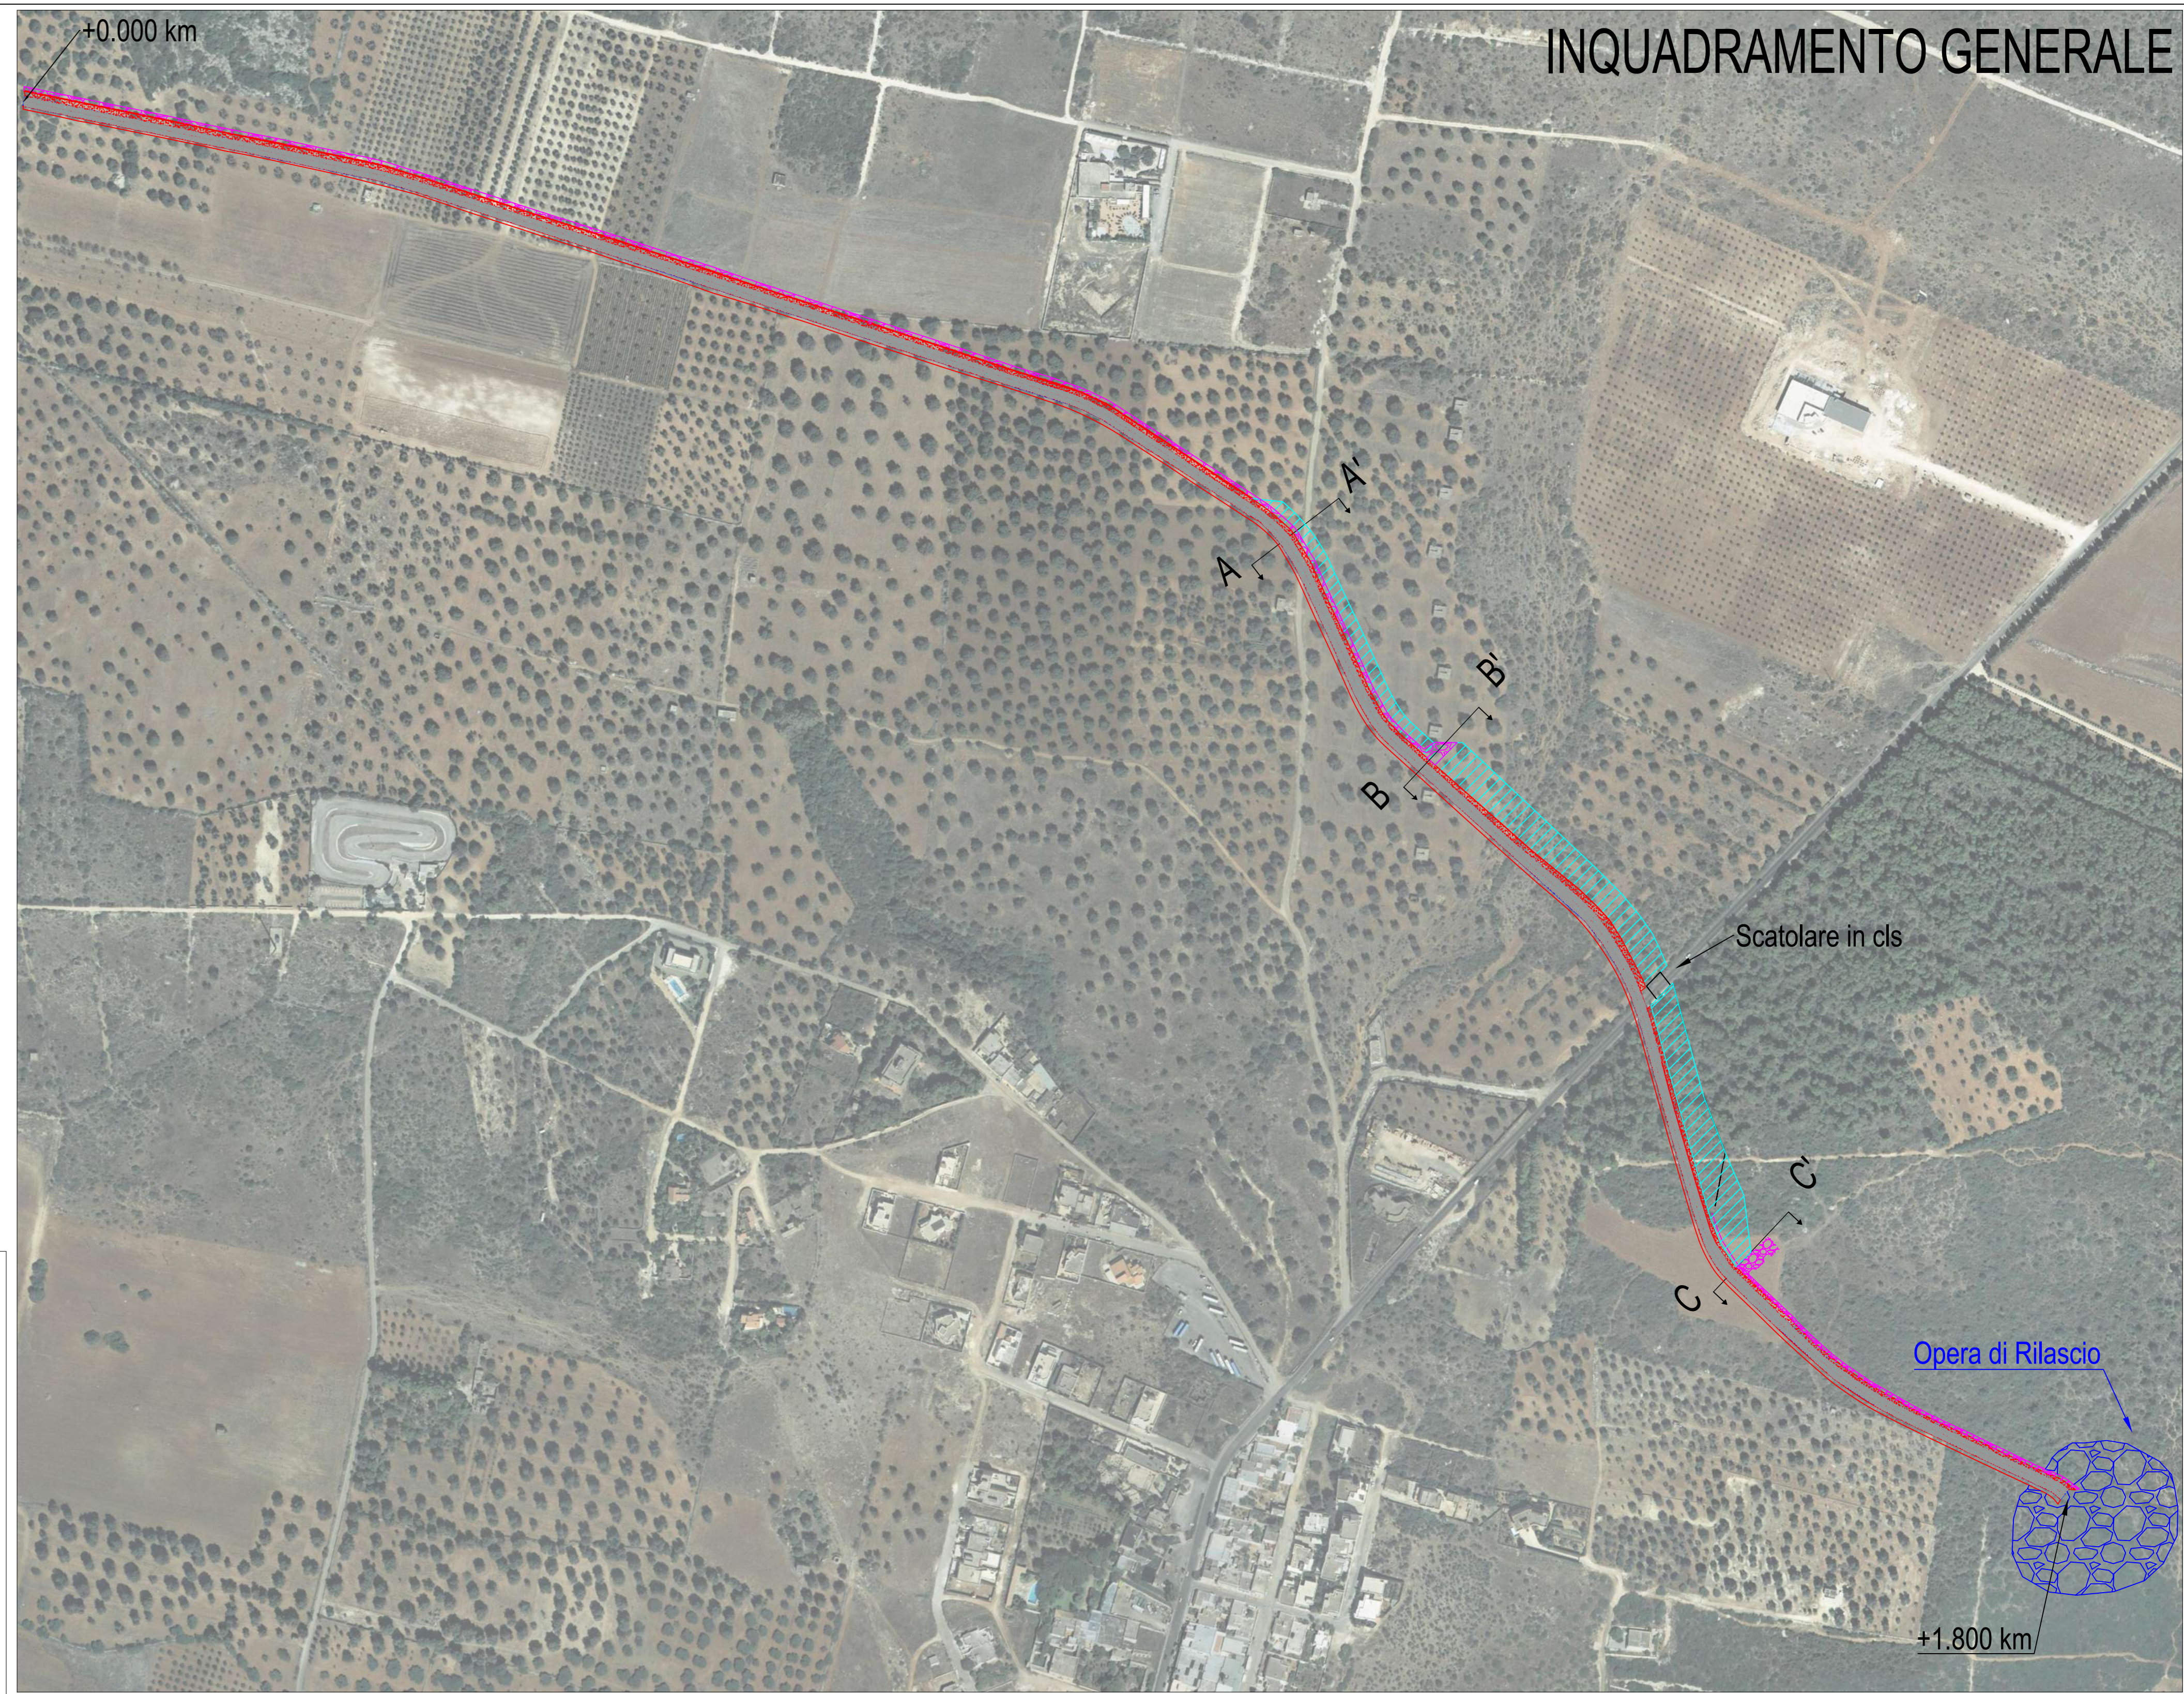



SEZIONE A - A

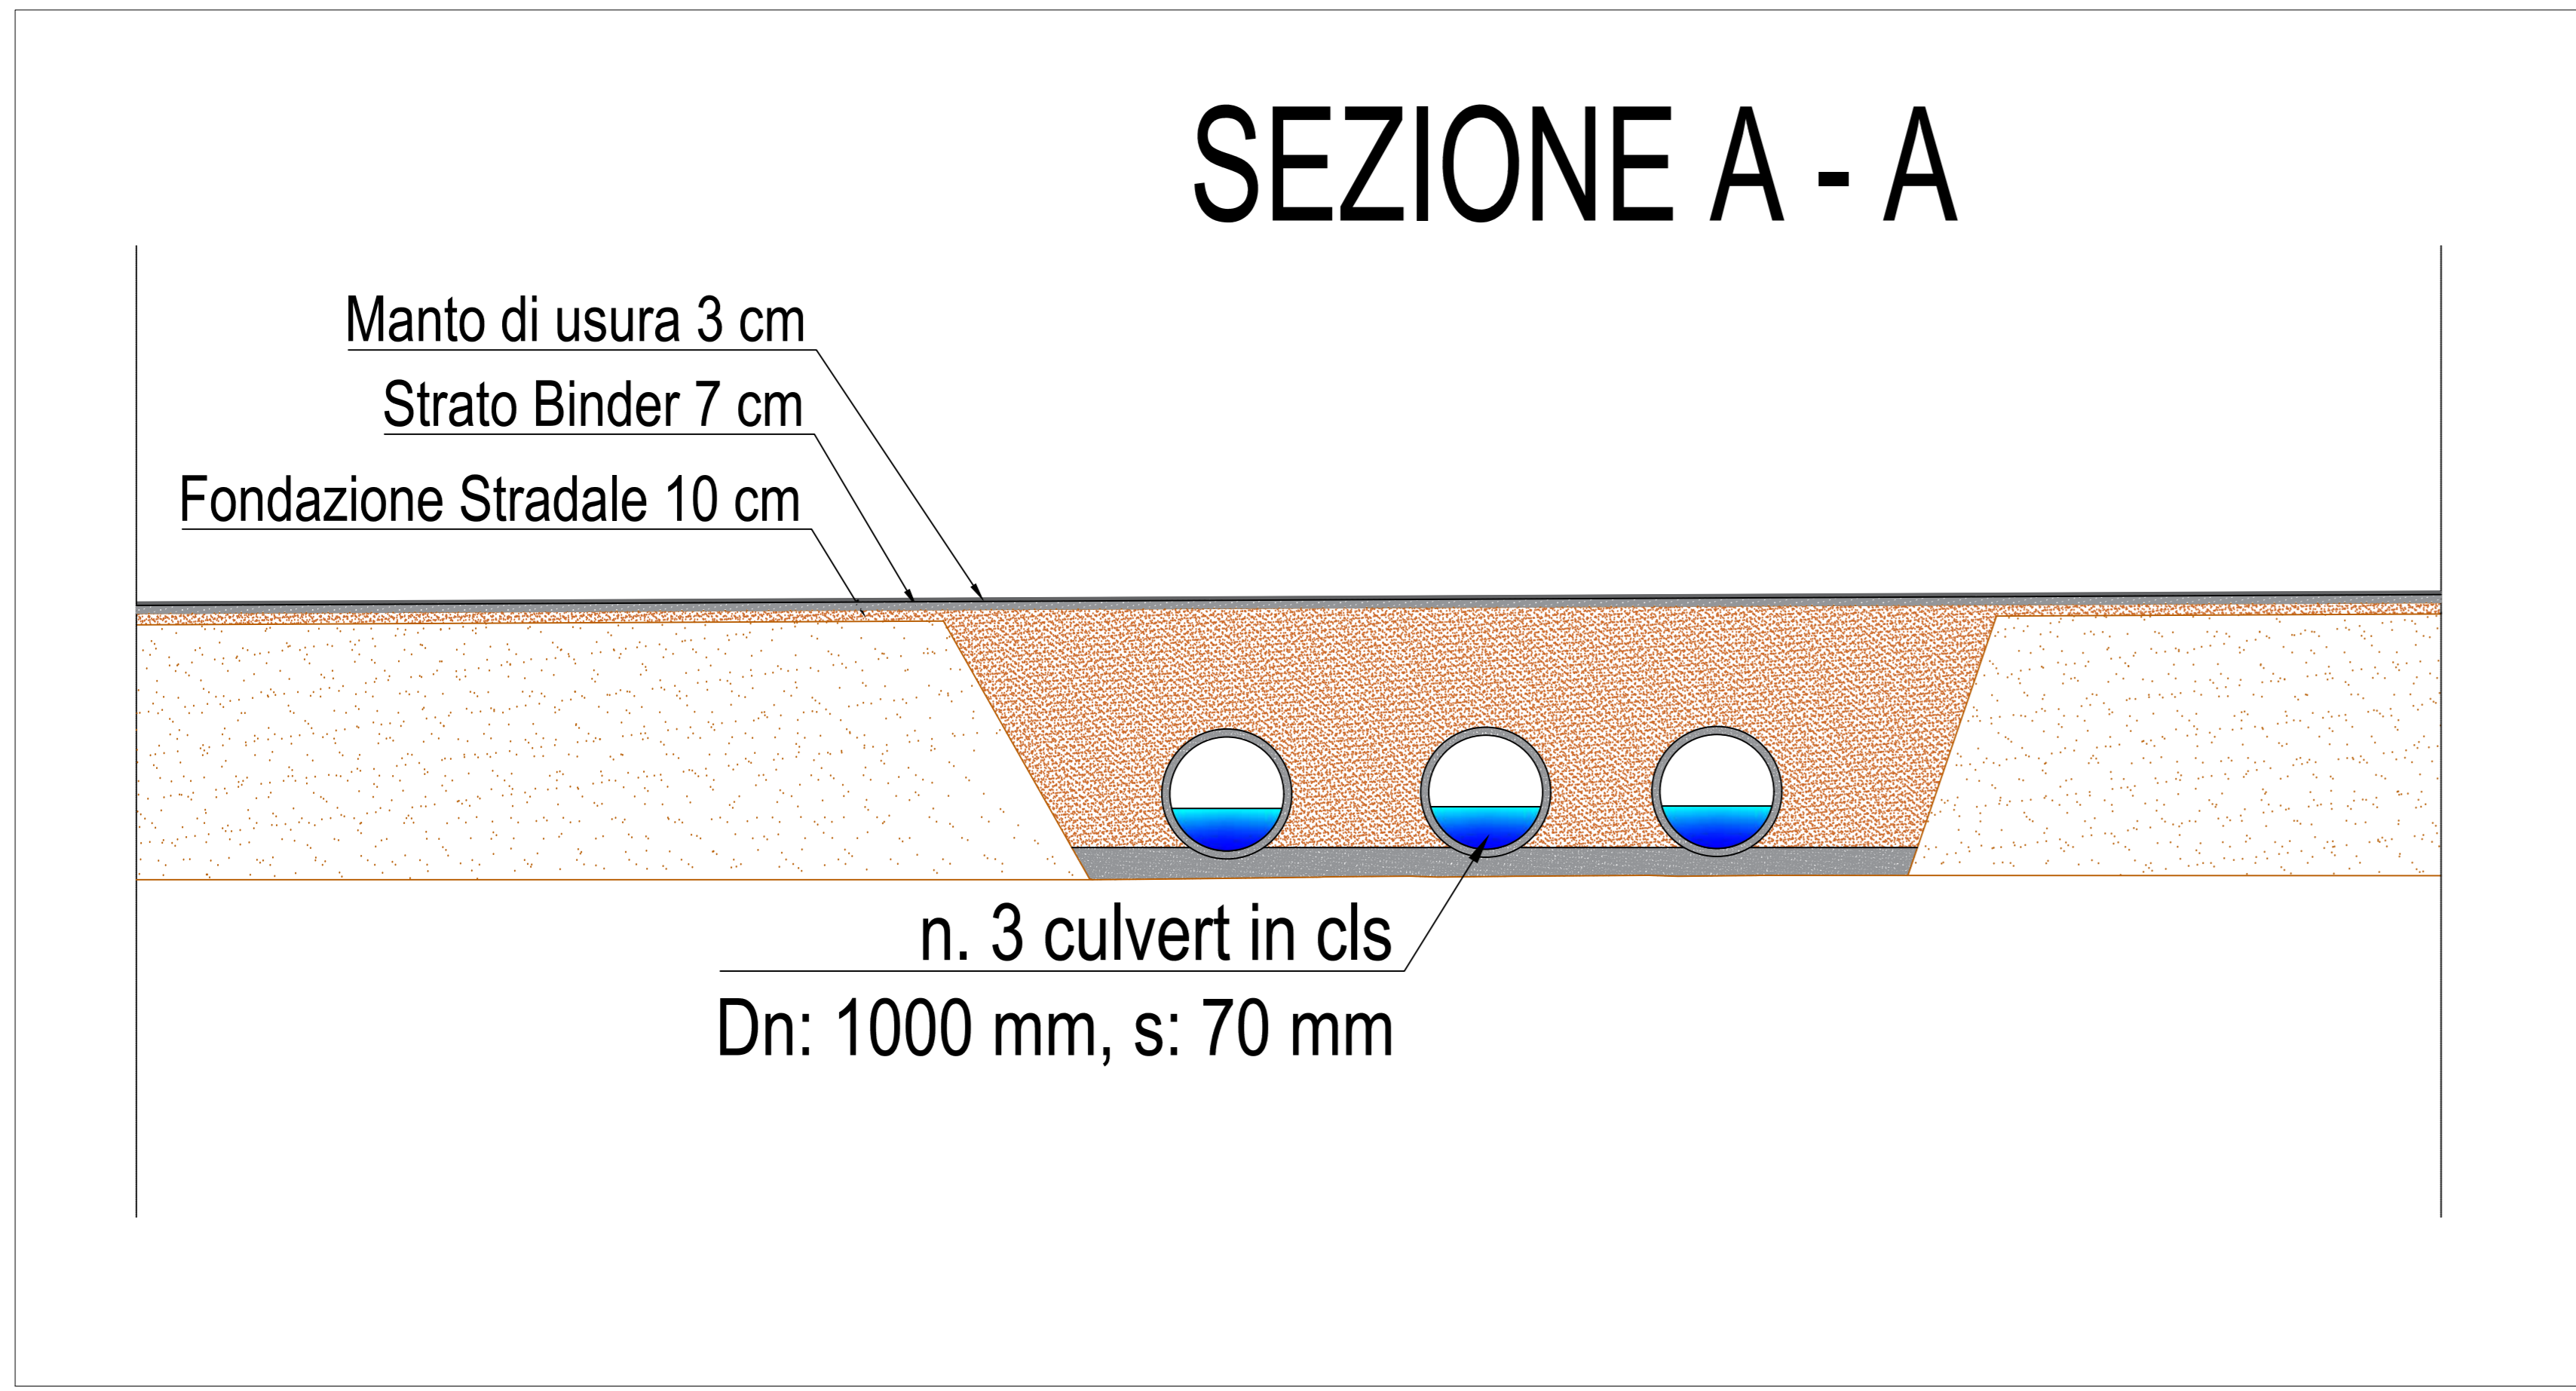

SEZIONE C - C

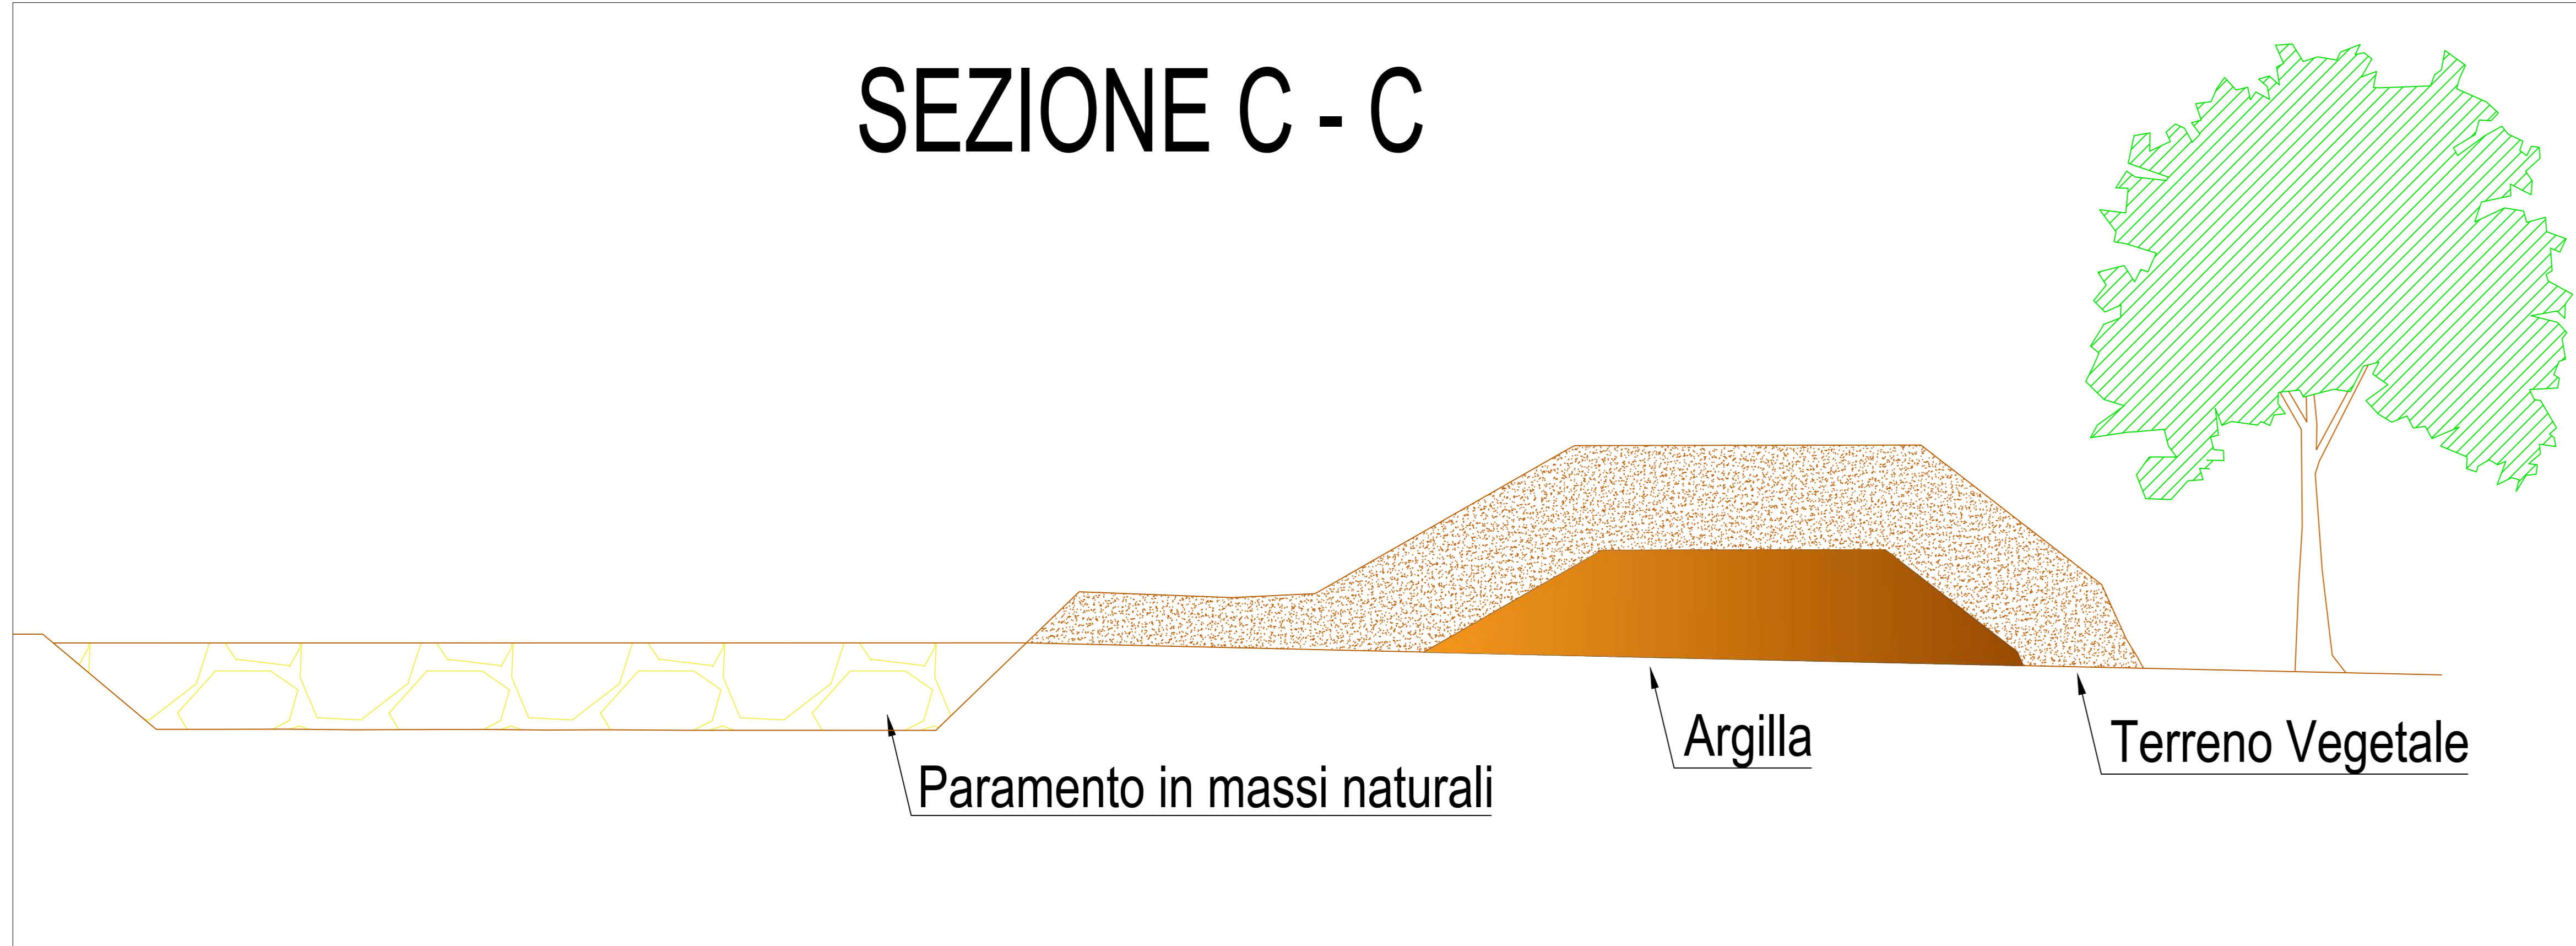

SEZIONE B - B

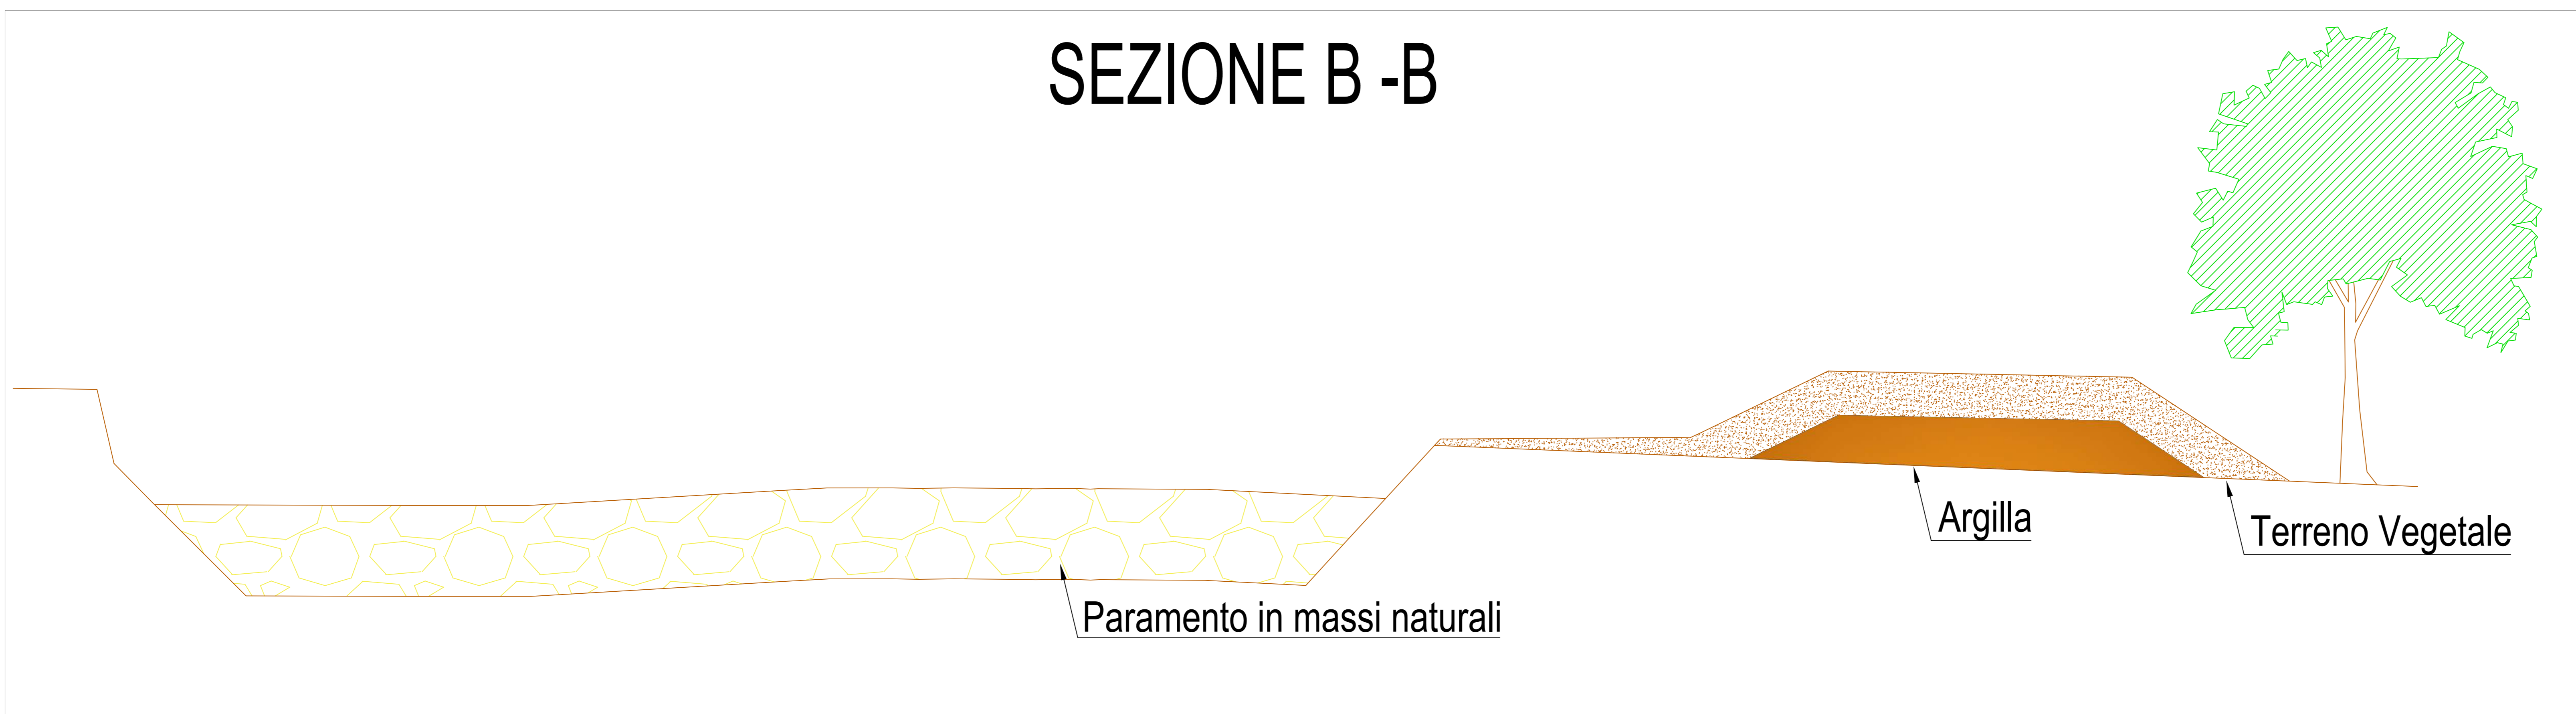

REGIONE PUGLIA

COMUNE DI MARUGGIO (TA)

COMUNE DI MARUGGIO
 SETTORE III: LAVORI PUBBLICI E MANUTENZIONE DEL PATRIMONIO PUBBLICO
 VIA VITTORIO EMANUELE, 41 - 74020 MARUGGIO

CUP: E17B16000640002

PROGETTO DEFINITIVO
INTERVENTI DI SISTEMAZIONE IDRAULICA

Studio Ing. De Venuto & Ass.

Geol. Francesco Forte

RUP: Ing. Paolo Magrini

EG.07.04 Sezioni: particolari costruttivi

Prot. N.	Data	Scala	Codice intervento:
	Maggio 2021	1:200	Codice SAP:

n.	data	descrizione	M.V.	G.A.	S.C.P.
01	05/2021	Emesso per Progetto Definitivo			
rev.		descrizione	red.	compr.	appr.